

WAYFINDING & SIGNAGE SYSTEM

南昌工学院共青校区&
南昌应用技术师范学院(一期)
环境标识及导示系统

规划深化文本
06.2023



文峪設計
COPYRIGHT RESERVED

CONCEPT 目录

1_DESIGN CONCEPT
设计构思

2_DESIGN SCHEME
设计方案与规范

3_PLAN DISTRIBUTION POINT
规划布点

CONCEPT 目录

1_DESIGN CONCEPT
设计构思

2_DESIGN SCHEME
设计方案与规范

3_PLAN DISTRIBUTION POINT
规划布点

设计语言——传承之书



Design language - bookmark of culture

「以书为媒，以签为魂」

强调书本的厚重，与书签的灵动，沉稳又活泼

简洁不失细节，尽显文化底蕴

三种书本的形态（合，开，卷）寓意三种阅读状态，由浅至深，对应到标识上则是从学院外围到学院内部，层层递进，渐入佳境！

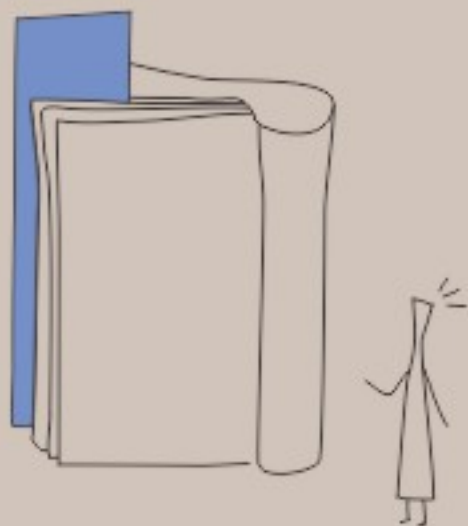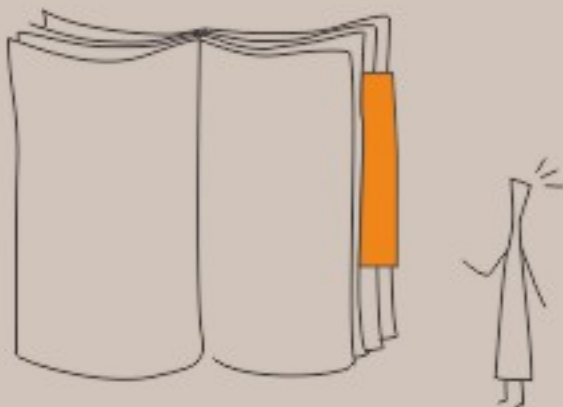

浑厚 MELLOW

/

雅致 ELEGANT

/

意境 MOODY





设计语言——文化的书签 「以书为媒，以签为魂」

Design language - bookmark of culture

强调书本的厚重，与书签的灵动，沉稳又活泼

简洁不失细节，尽显文化底蕴

提取建筑的特征符号，用剪影的方式与书签重组设计，
增加项目的识别度的同时也加深了人们的记忆点。

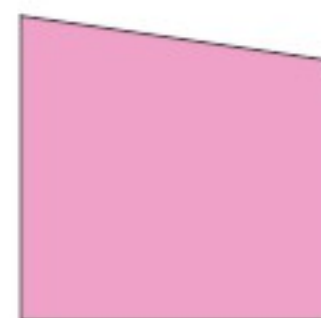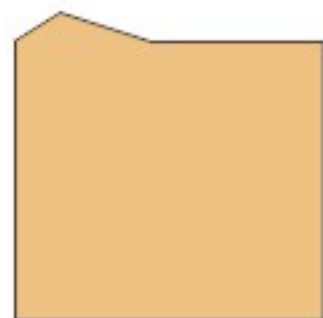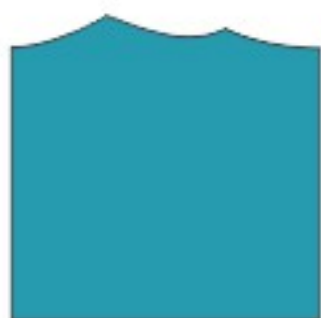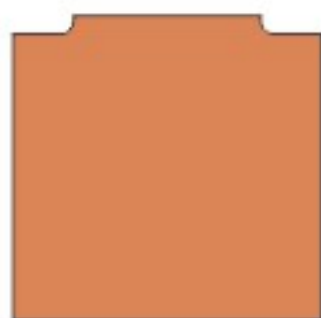

多彩 COLORFUL

/

多元 DIVERSITY

/

记忆 MEMORY

CONCEPT 目录

1_DESIGN CONCEPT
设计构思

2_DESIGN SCHEME
设计方案与规范

3_PLAN DISTRIBUTION POINT
规划布点

字体应用

标识中使用的字体，不仅要有醒目性、识别性的基本特征，还须具备能够体现项目品质特性。标识主要的中文和英文字体，选择了具有特殊性、且不易出现由于视觉膨胀所产生的模糊现象的字体，并衍生出装饰性字体符号。

Standard Chinese Fonts 中文字体

Font: 汉仪宋韵朗黑W

南昌工学院共青校区南昌&应用技术师范学院共青校区 环境标识及导示系统设计

Standard English & Digital Fonts 英文及数字

Font: 汉仪宋韵朗黑W

ABCDEFGHIJKLMNOPQRSTUVWXYZ
abcdefghijklmnopqrstuvwxyz

Font: 汉仪宋韵朗黑W

1234567890() , . : " { }

注明:


此页面显示为标识的典型图标布置。
虚线方块仅供参考, 不出现在标识载体上。
户外交通标识载体上应用箭头规格不同。

Note:


The layouts on this page show a typical graphic layout zone for signage.

Dotted box is guide only and does not appear on the signage.

External signs arrow scale varies.

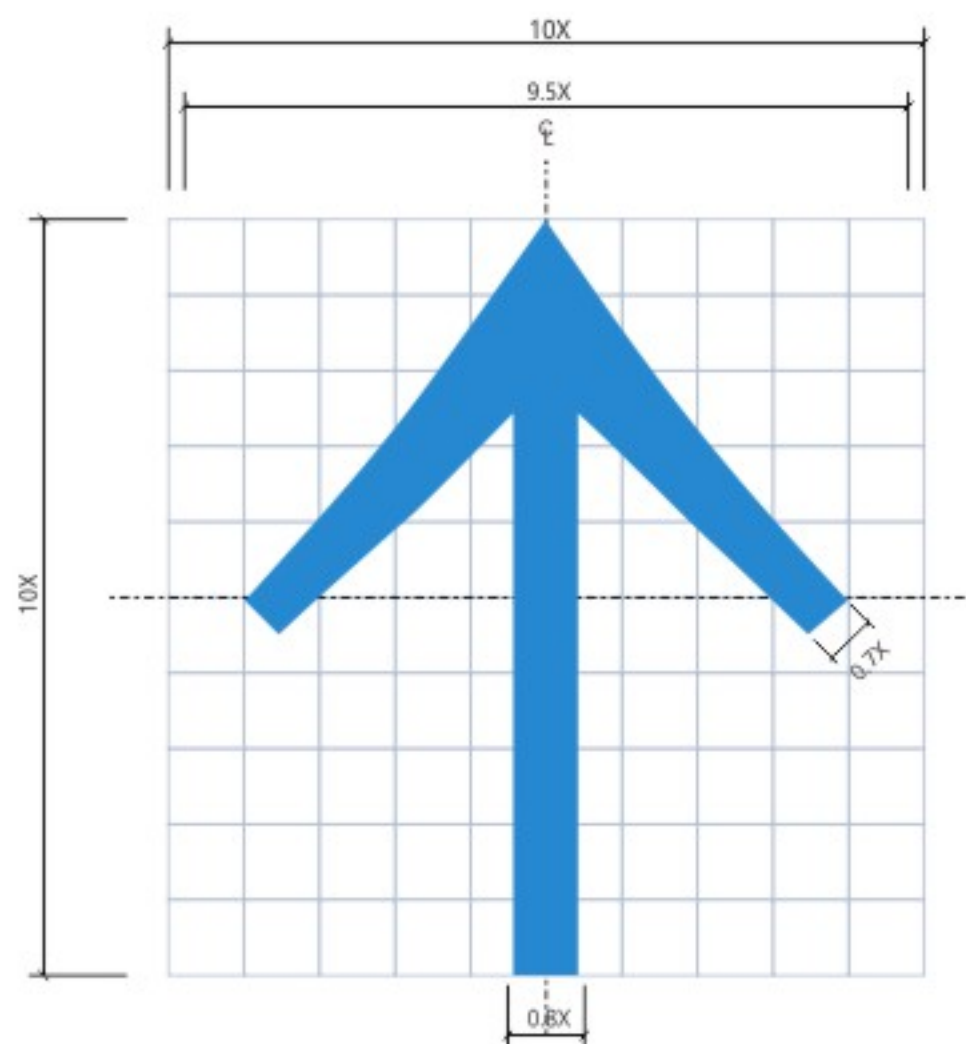

1 详图/指示箭头构造 Detail / Arrow Construction
NTS

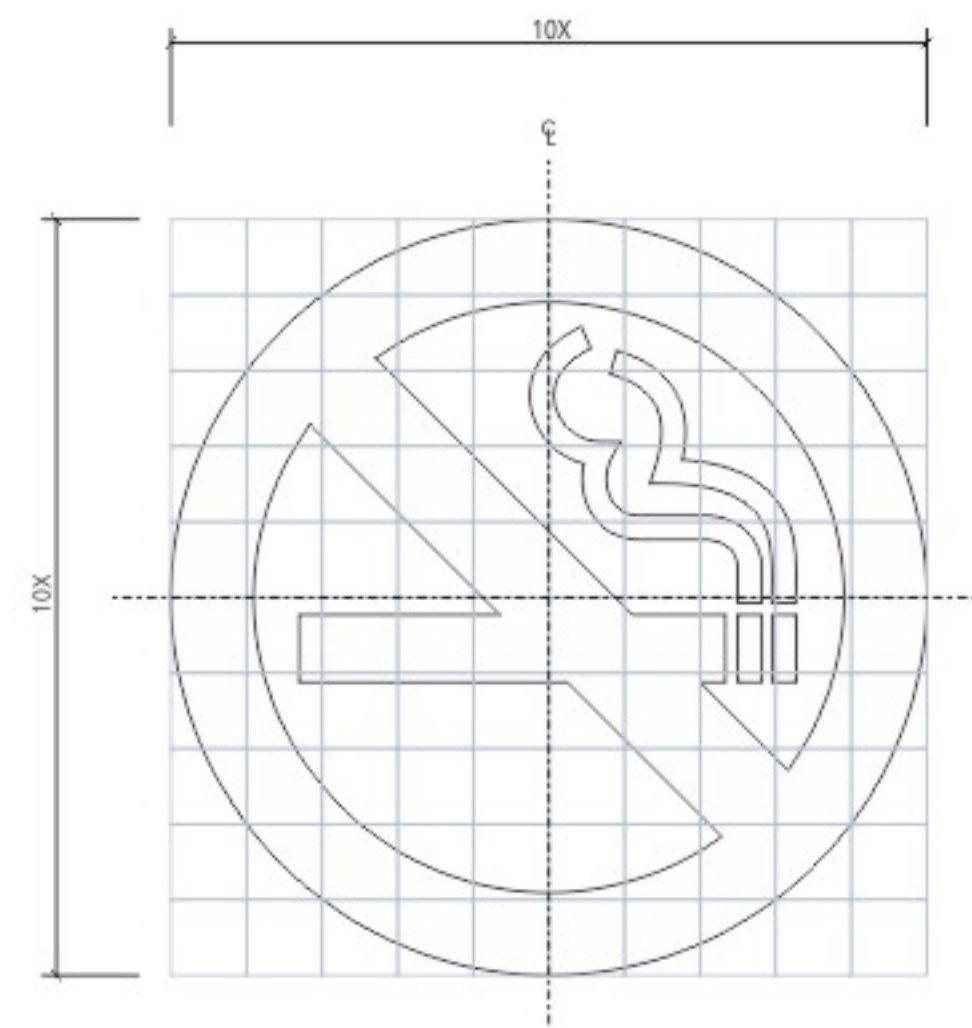

2 详图/图标符号构造 Detail / Symbols Construction
NTS

停车场	观光车停车场	小车停车场	大巴车停车场	非机动车停车场	入口	出口	观光车	公共汽车	出租车	小车	地铁	游客服务中心	安全保卫	方向
卫生间	女性	男性	无障碍设施	脚踏操作	衣帽间	男更衣室	女更衣室	哺乳室	冲水按钮	卫生纸	擦手纸	座便器垫圈纸	盥洗间	感应出水
干手器	开水	饮用水	蹲	坐	节约用纸	下楼楼梯	上楼楼梯	楼梯	上行自动扶梯	下行自动扶梯	自动扶梯	电梯	无障碍电梯	地下通道
靠右站立	爱护公物	安静	自动柜员机	自动售票	自动售货机	茶	餐饮	中餐	快餐	咖啡	酒吧	加油站	医务室	银行
行李寄存	等候区	会议室	报告厅	票务服务	接待处	团队接待	旅游购物	旅游服务	电影	废物箱	货币兑换	邮政	邮箱	网络服务
电话亭	失物招领	结账	手机充电	监控	婴儿车	走失儿童	问询	WIFI	单列排队	双列排队	三列排队	名胜古迹	海滩	徒步旅行
请勿坐卧	请勿拍照	请勿使用闪光灯	请勿使用手机	请勿携带宠物	请勿乱扔废弃物	请勿触摸	请勿践踏	请勿触摸	请勿触摸	允许吸烟	禁止吸烟	请勿通过	请勿攀爬	请勿打扰
不可回收	可回收	安全出口	灭火器	消火栓	紧急呼救设施	紧急呼救电话								



校园室外人行部分

OUTDOOR GUIDE SIGN

EX-001	EXTERIOR GENERAL LAYOUT PLAN 室外总平面图	EX-006	GRASS TIPS 草地温馨提示	EX-011	ENTRANCE IMAGE SIGN 入口形象标识（石材）	EX-016	LANDSCAPE CHAIR 景观椅
EX-002	OUTDOOR GUIDE SIGN 人行多项指引	EX-007	WATERFRONT WARNING SIGNS 水边警示标识	EX-012	EXTERIOR GENERAL LAYOUT PLAN 室外总平面图（石材）		
EX-003	OUTDOOR BULLETIN BOARD 室外宣传栏	EX-008	OUTDOOR WARM TIPS 贴墙温馨提示	EX-013	OUTDOOR GUIDE SIGN 人行多项指引（石材）		
EX-004	SCENIC DESCRIPTION INTRODUCTION SIGN 景物说明介绍标识	EX-009	WALL-MOUNTED WARNING SIGNS 贴墙警示标识	EX-014	SPIRITUAL FORTRESS 精神堡垒		
EX-005	MULTIPLE GUIDELINES ON THE GROUND 地面多项指引	EX-010	EQUIPMENT ROOM SIGNAGE 设备房标识	EX-015	OUTDOOR TRASH CANS 户外垃圾桶		

备注：
具体尺寸及数量制作方需现场确认；
在加工制作前先确认所有现场工程的安装条件；
标识加工商负责标识的技术设计，包括与其他专业的交接协调；
标识加工商需依照图纸提供标识样板；
标识的最终位置由业主/设计师在标识安装前现场确认；



顶视图-Top view
1:10
1000



正立面-Elevation
1:10



侧立面-Side Elevation
1:10

项目 PROJECT



备注 NOTES

DESIGN INTENT ONLY CONTRACTOR TO MAKE STOP DRAWING FOR APPROVAL.
此图仅为施工指导，请各施工单位在施工前与相关单位确认。
ALL LOCATIONS/STOPS OUTLINE IS CONFIRMED ON SITE BY CONTRACTOR DESIGN COORDINATOR.
所有标注位置/标识尺寸需经甲方设计/施工单位现场确认。
ALL MEASUREMENTS ARE TO BE CONFIRMED ON SITE BY CONTRACTOR.
所有尺寸/位置需经甲方现场确认。

审核 CHECK

设计 DESIGN

日期 DATE

2023.06

图样名称 DRAWING TITLE

室外总平面图


图样编号 DRAWING NO.

EX-001

又崎設計
© COPYRIGHT RESERVED
2023.06



备注:
具体尺寸及数量制作方需现场核对;
在加工制作前先确认所有现场工程的安装条件;
标识加工商负责标识的技术设计, 包括与其他专业的交接协调;
标识加工商需依照图纸提供标识样板;
标识的最终位置由业主/设计师在标识安装前现场确认;

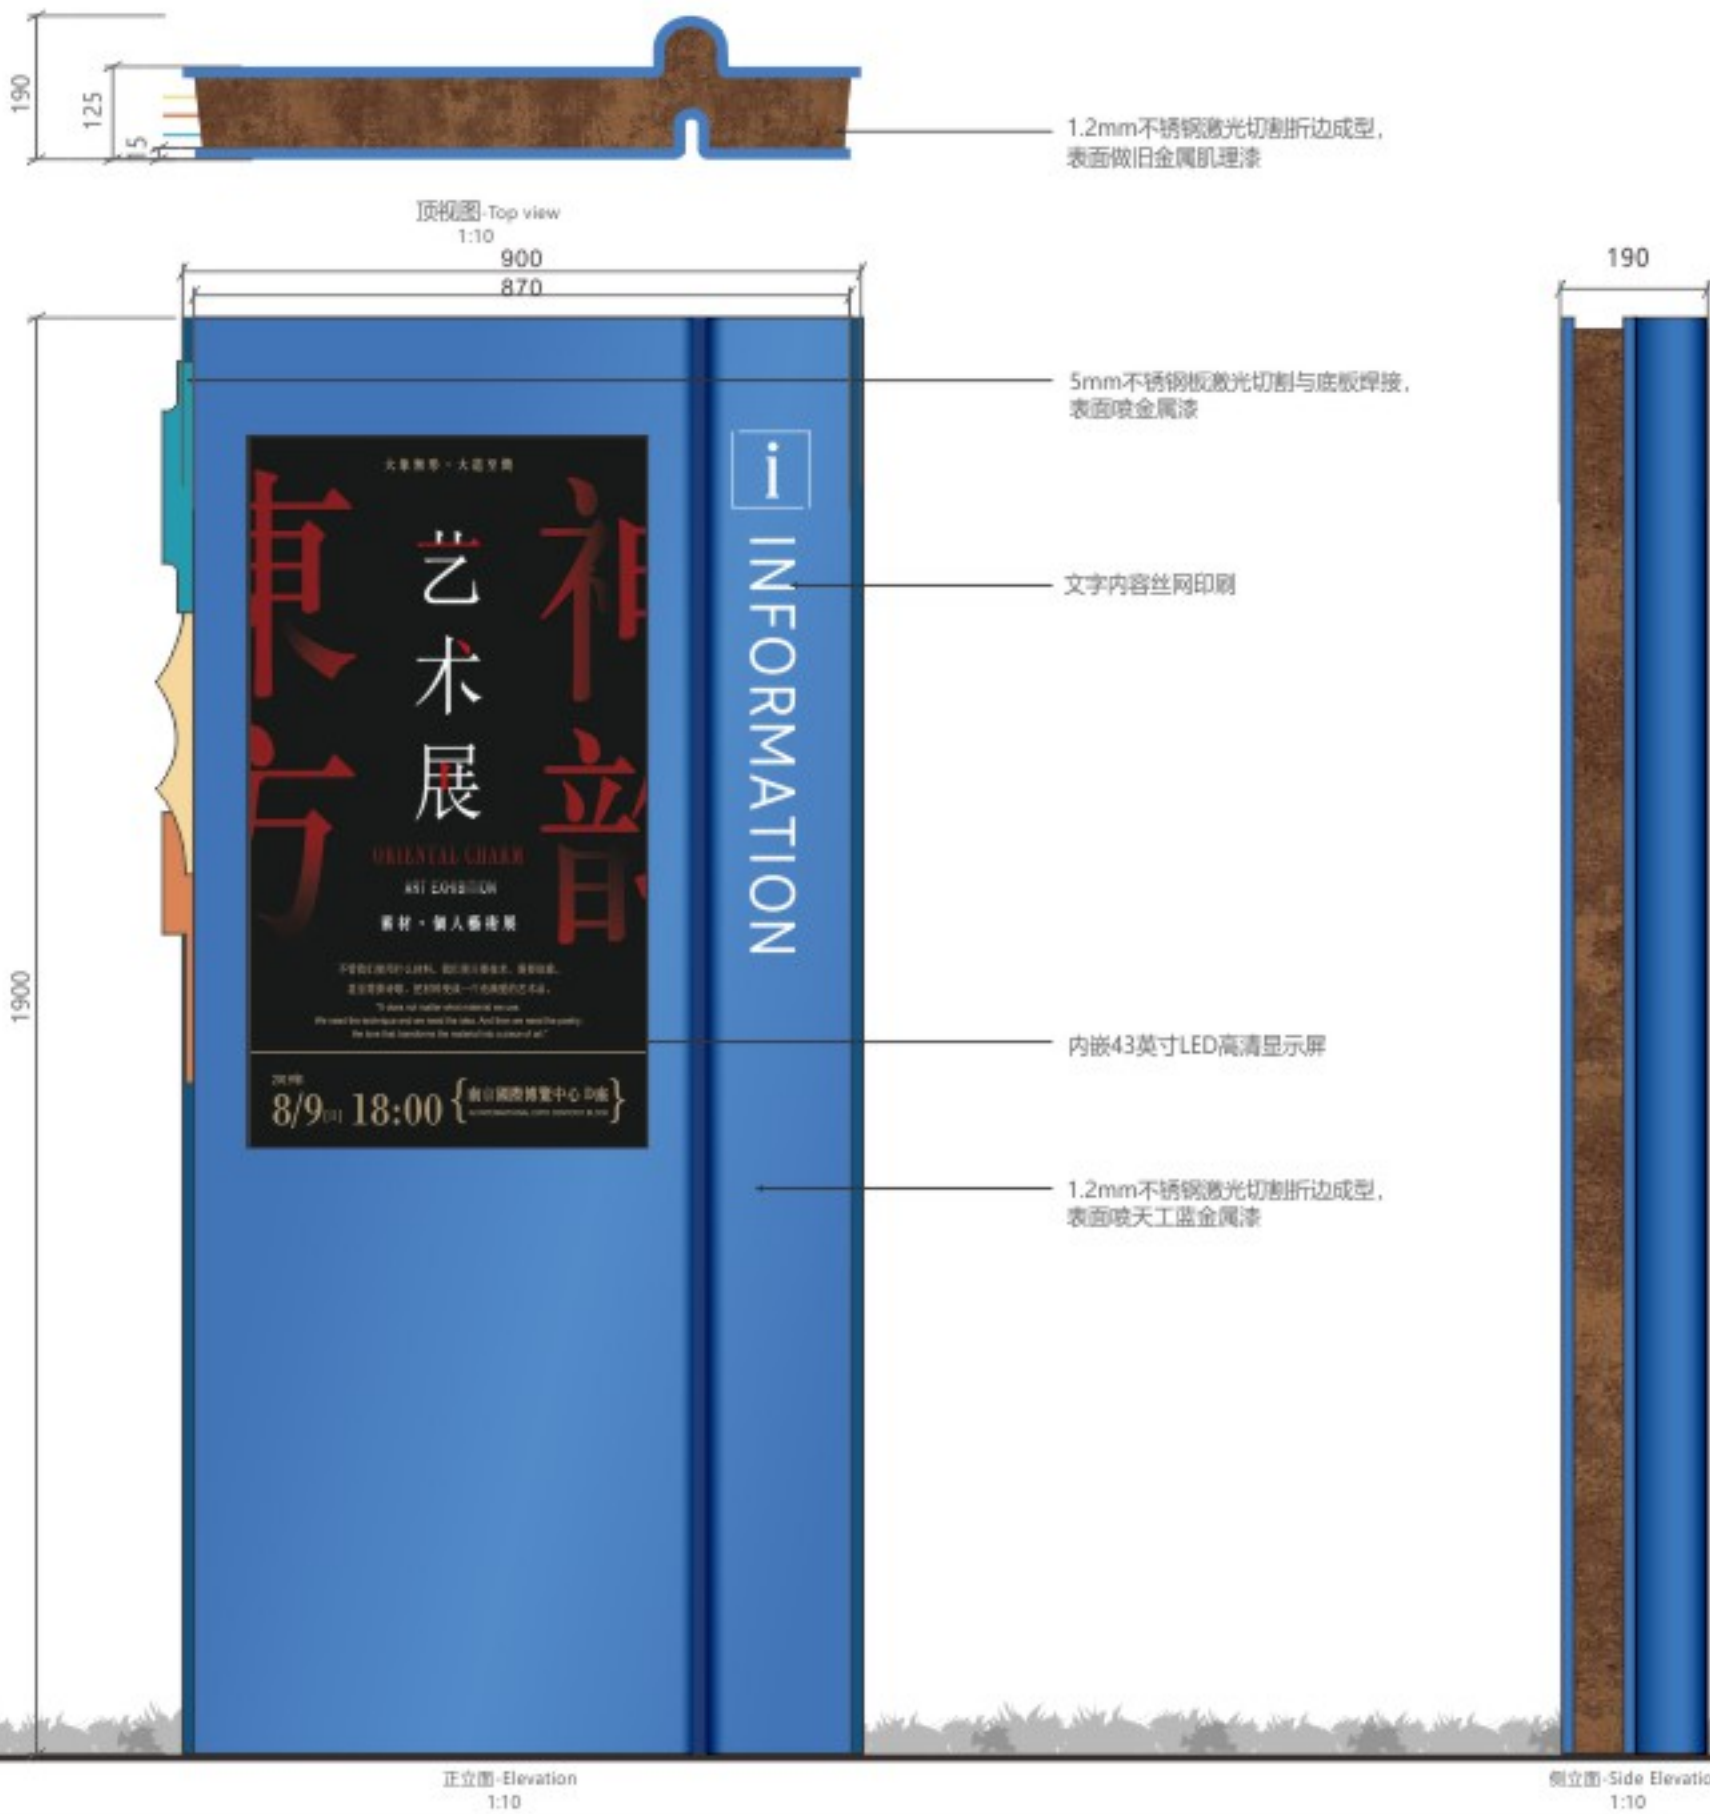

项目 PROJECT



备注 NOTES

DESIGN INTENT ONLY CONTRACTOR TO MAKE SHOP DRAWINGS FOR APPROVAL.
此图仅为施工图设计, 请由施工单位施工时参照设计单位提供。
ALL LOCATIONS/STANDING OUTLINE IS CONFIRMED ON SITE BY CONTRACTOR DESIGN CONSULTANT/CONTRACTOR.
所有标注位置/标注尺寸需经设计单位/设计单位现场确认。
ALL MEASUREMENTS ARE TO BE CONFIRMED ON SITE BY CONTRACTOR.
所有尺寸/标注需经现场确认。

审核 CHECK

设计 DESIGN

日期 DATE

2023.06

图纸名称 DRAWING TITLE

室外总平面图02

图纸编号 DRAWING NO.

EX-001

又崎設計
COPYRIGHT RESERVED

标识的最终位置由业主/设计师在标识安装前现场确认；



— 内嵌亚克力（黑白板）发光

1.2mm不锈钢激光切割折边成型
表面喷金属漆

左侧立面-Side Elevation
1:10

艾崎設計
© COPYRIGHT RESERVED



停车场

Parking

教学楼

Teaching Building

室内游泳馆

Indoor Swimming Pool

食堂


Canteen

学生宿舍

Student Dormitory





标识的最终位置由业主/设计师在标识安装前现场确认；

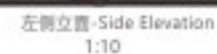

10mm不锈钢激光切割成型
表面做旧金属肌理漆

备注：
具体尺寸及数量制作方需现场确认；
在加工制作前先确认所有现场工程的安装条件；
标识加工商负责标识的技术设计，包括与其他专业的交接协调；
标识加工商需依照图纸提供标识样板；
标识的最终位置由业主/设计师在标识安装前现场确认；

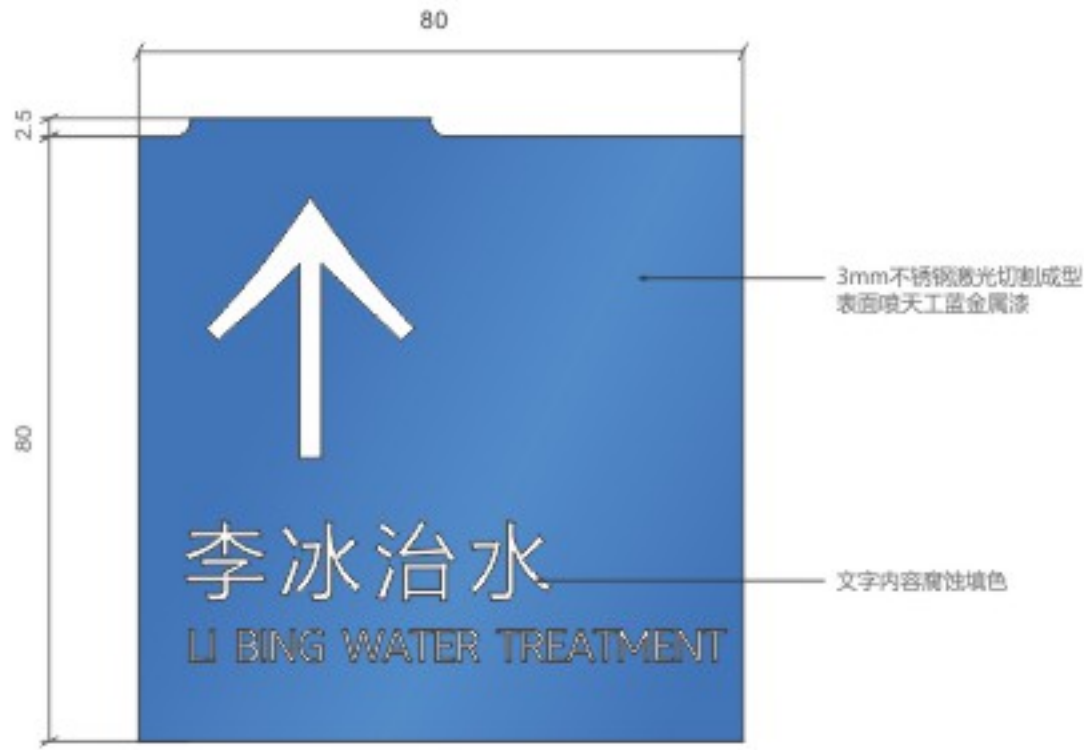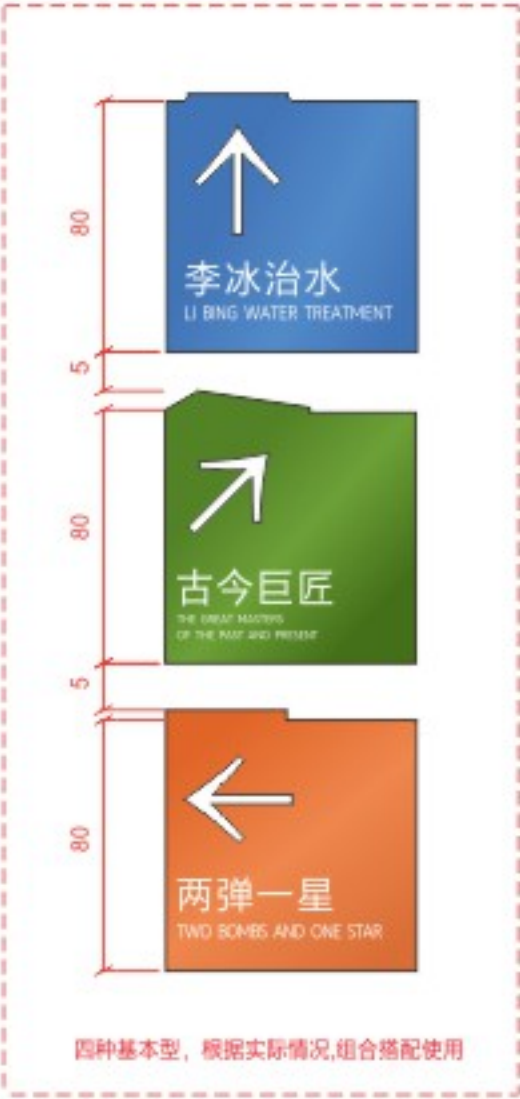


正立面-Elevation
1:1




侧立面-Side Elevation
1:1

项目 PROJECT	备注 NOTES	审核 CHECK	设计 DESIGN	日期 DATE	图纸名称 DRAWING TITLE	图纸编号 DRAWING NO.
	DESIGN INTENT ONLY CONTRACTOR TO VERIFY ON SITE FOR APPROVAL. 此图板为施工指导图，承包商需按图施工并确认所有安装条件。 ALL LOCATIONS NOTED OUT TO BE CONFIRMED ON SITE BY CONTRACTOR DESIGN CONSULTANT CONTRACTOR. 所有标注位置、尺寸、数量等须由设计方可由承包商现场确认。 所有尺寸由承包商现场确认。 所有尺寸由承包商现场确认。			2023.06	地面多项指引	EX-005

备注：
具体尺寸及数量制作方需现场核对；
在加工制作前先确认所有现场工程的安装条件；
标识加工商负责标识的技术设计，包括与其他专业的交接协调；
标识加工商需依照图纸提供标识样板；
标识的最终位置由业主/设计师在标识安装前现场确认；

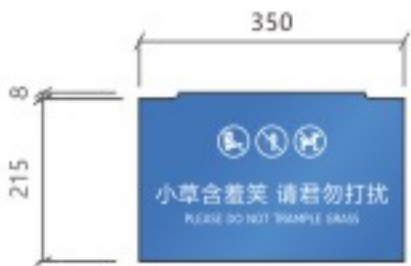


正立面-Elevation
1:10

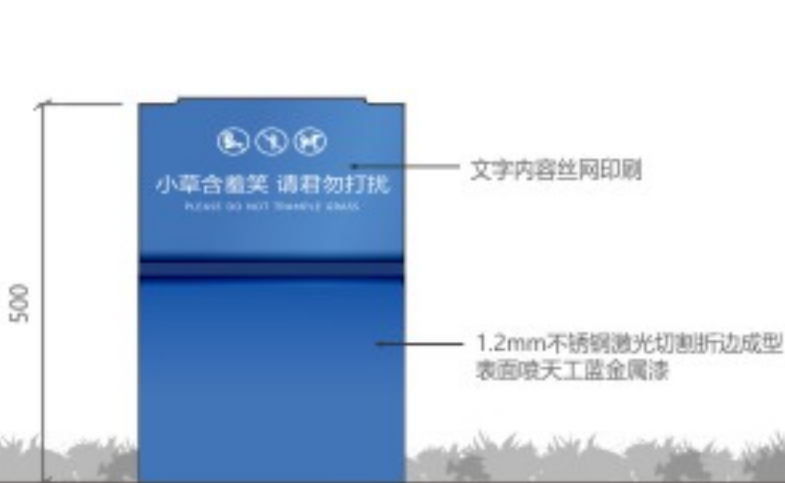

正立面-Elevation
1:10



侧立面-Side Elevation
1:10

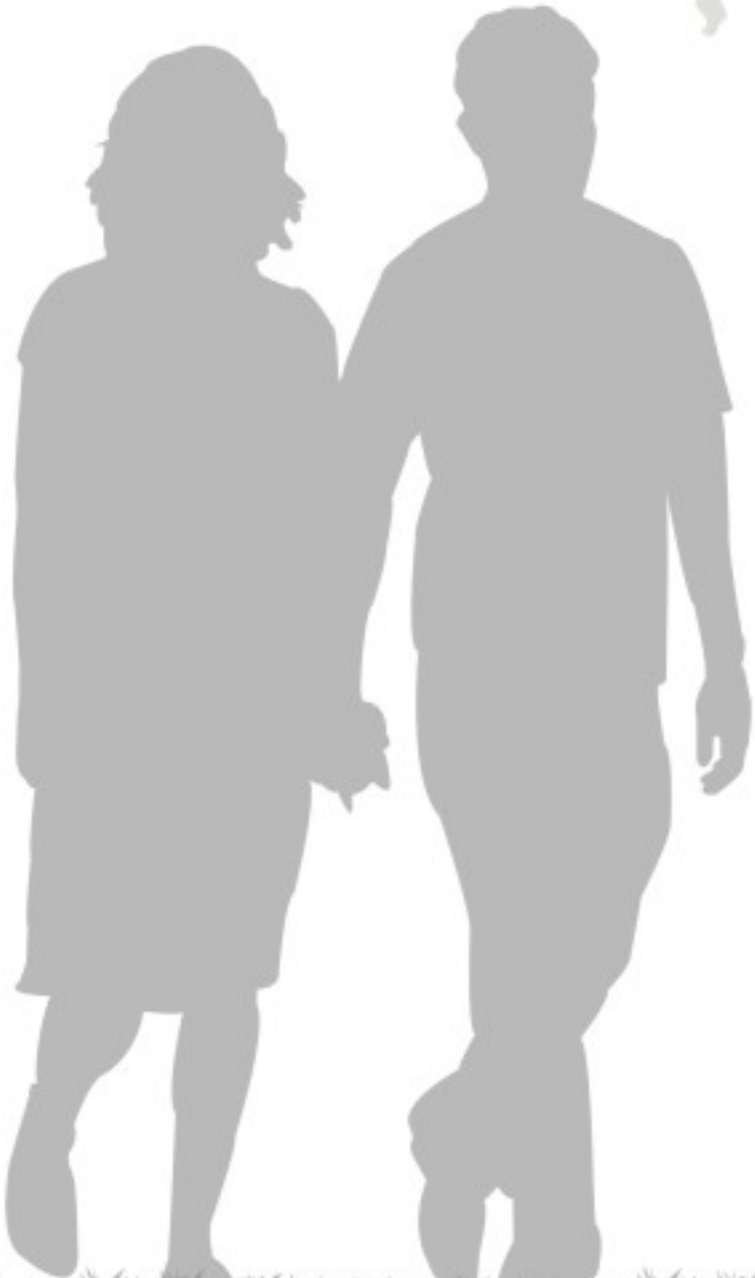

项目 PROJECT



备注 NOTES

DESIGN INTENT ONLY. CONTRACTOR TO VERIFY ALL DIMENSIONS AND MATERIALS ON SITE.
此图仅为施工参考，请各施工单位施工时务必现场核对。
ALL DIMENSIONS AND MATERIALS TO BE CONFIRMED ON SITE BY CONTRACTOR.
所有尺寸及材料必须在施工现场进行确认。

审核 CHECK

设计 DESIGN

日期 DATE

2023.06

图名名称 DRAWING TITLE

草地温馨提示

图号编号 DRAWING NO.

EX-006

又崎設計
© COPYRIGHT RESERVED

备注：
具体尺寸及数量制作方需现场核对；
在加工制作前先确认所有现场工程的安装条件；
标识加工商负责标识的技术设计，包括与其他专业的交接协调；
标识加工商需依照图纸提供标识样板；
标识的最终位置由业主/设计师在标识安装前现场确认；




正立面-Elevation
1:10



正立面-Elevation
1:10



侧立面-Side Elevation
1:10

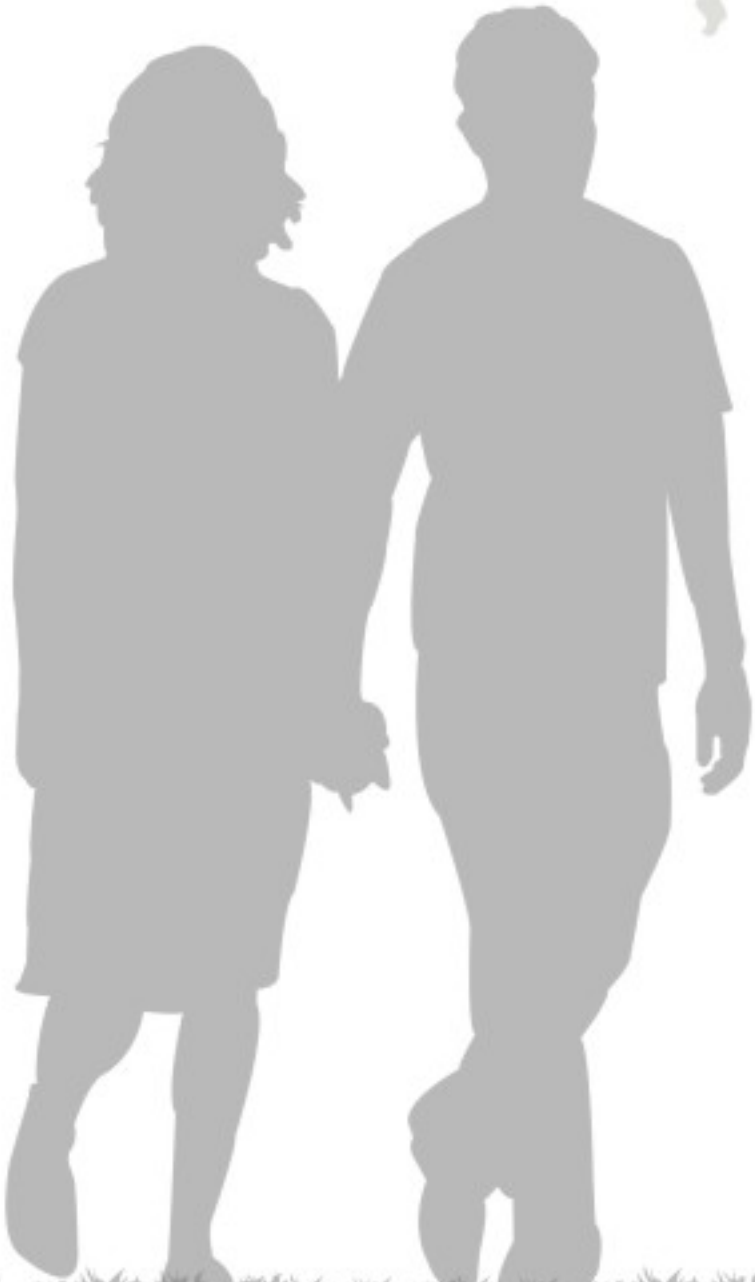

项目 PROJECT



备注 NOTES

DESIGN INTENT ONLY CONTRACTOR TO MAKE SHOP DRAWINGS FOR APPROVAL.
此图仅为施工指导，请由专业施工单位审核后实施。
ALL LOCATIONS/NOTES/DETAILS MUST BE CONFIRMED ON SITE BY CONTRACTOR DESIGN COORDINATOR/CONTRACTOR.
所有标注/尺寸/图例/材料/工艺/做法等须由项目经理/设计师现场确认。
ALL MEASUREMENTS/NOTES/DETAILS MUST BE CONFIRMED ON SITE BY CONTRACTOR.
所有尺寸/标注/材料/工艺/做法等须由项目经理/设计师现场确认。

审核 CHECK

设计 DESIGN

日期 DATE

2023.06

图纸名称 DRAWING TITLE

水边警示标识

图纸编号 DRAWING NO.

EX-007

又崎設計
© COPYRIGHT RESERVED
2023.06

备注：
具体尺寸及数量制作方需现场核对；
在加工制作前先确认所有现场工程的安装条件；
标识加工商负责标识的技术设计，包括与其他专业的交接协调；
标识加工商需依照图纸提供标识样板；
标识的最终位置由业主/设计师在标识安装前现场确认；



正立面-Elevation
1:2



侧立面-Side Elevation
1:2



项目 PROJECT



备注 NOTES

DESIGN INTENT ONLY CONTRACTOR TO MAKE STOP DRAWING FOR APPROVAL.
此图作为施工依据，请各相关单位施工时务必参照此图。
ALL LOCATIONS/STOPS/NOTES TO BE CONFIRMED ON SITE BY CONTRACTOR DESIGN COORDINATOR/CONTRACTOR.
所有标注位置/停止/备注/说明等必须在施工现场由设计协调员/承包商确认。
ALL MEASUREMENTS TO BE CONFIRMED ON SITE BY CONTRACTOR.
所有尺寸/数量/位置等必须在施工现场确认。

审核 CHECK

设计 DESIGN

日期 DATE

2023.06

图样名称 DRAWING TITLE


贴墙温馨提示

图样编号 DRAWING NO.

EX-008


艾崎設計™
© COPYRIGHT RESERVED
2023.06

备注：
具体尺寸及数量制作方需现场核对；
在加工制作前先确认所有现场工程的安装条件；
标识加工商负责标识的技术设计，包括与其他专业的交接协调；
标识加工商需依照图纸提供标识样板；
标识的最终位置由业主/设计师在标识安装前现场确认；

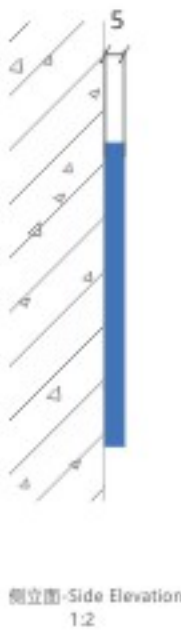


项目 PROJECT	备注 NOTES	审核 CHECK	设计 DESIGN	日期 DATE	图样名称 DRAWING TITLE	图样编号 DRAWING NO.	艾崎設計 COPYRIGHT RESERVED
	DESIGN INTENT ONLY CONTRACTOR TO MAKE SHOP DRAWINGS FOR APPROVAL. 此图样为施工用图，请由承建商施工时核对与有关单位协调。 ALL LOCATIONS/STOPS/OUTLINE CONTRACTOR TO CONFIRM ON SITE BY CONSULTING DESIGN COORDINATOR/CONTRACTOR. 所有标注位置/节点/尺寸图例等施工时须由承建商现场确认。 ALL MEASUREMENTS ARE TO BE CONFIRMED ON SITE BY CONTRACTOR. 所有尺寸/位置/节点等须由承建商现场确认。			2023.06	贴墙警示标识	EX-009	

备注：
具体尺寸及数量制作方需现场核对；
在加工制作前先确认所有现场工程的安装条件；
标识加工商负责标识的技术设计，包括与其他专业的交接协调；
标识加工商需依照图纸提供标识样板；
标识的最终位置由业主/设计师在标识安装前现场确认；

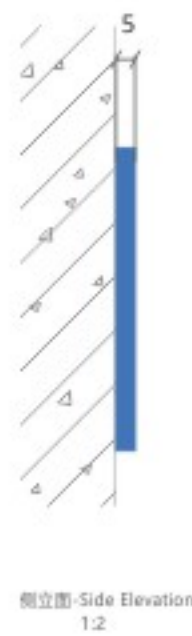

备注：
具体尺寸及数量制作方需现场核对；
在加工制作前先确认所有现场工程的安装条件；
标识加工商负责标识的技术设计，包括与其他专业的交接协调；
标识加工商需依照图纸提供标识样板；
标识的最终位置由业主/设计师在标识安装前现场确认；

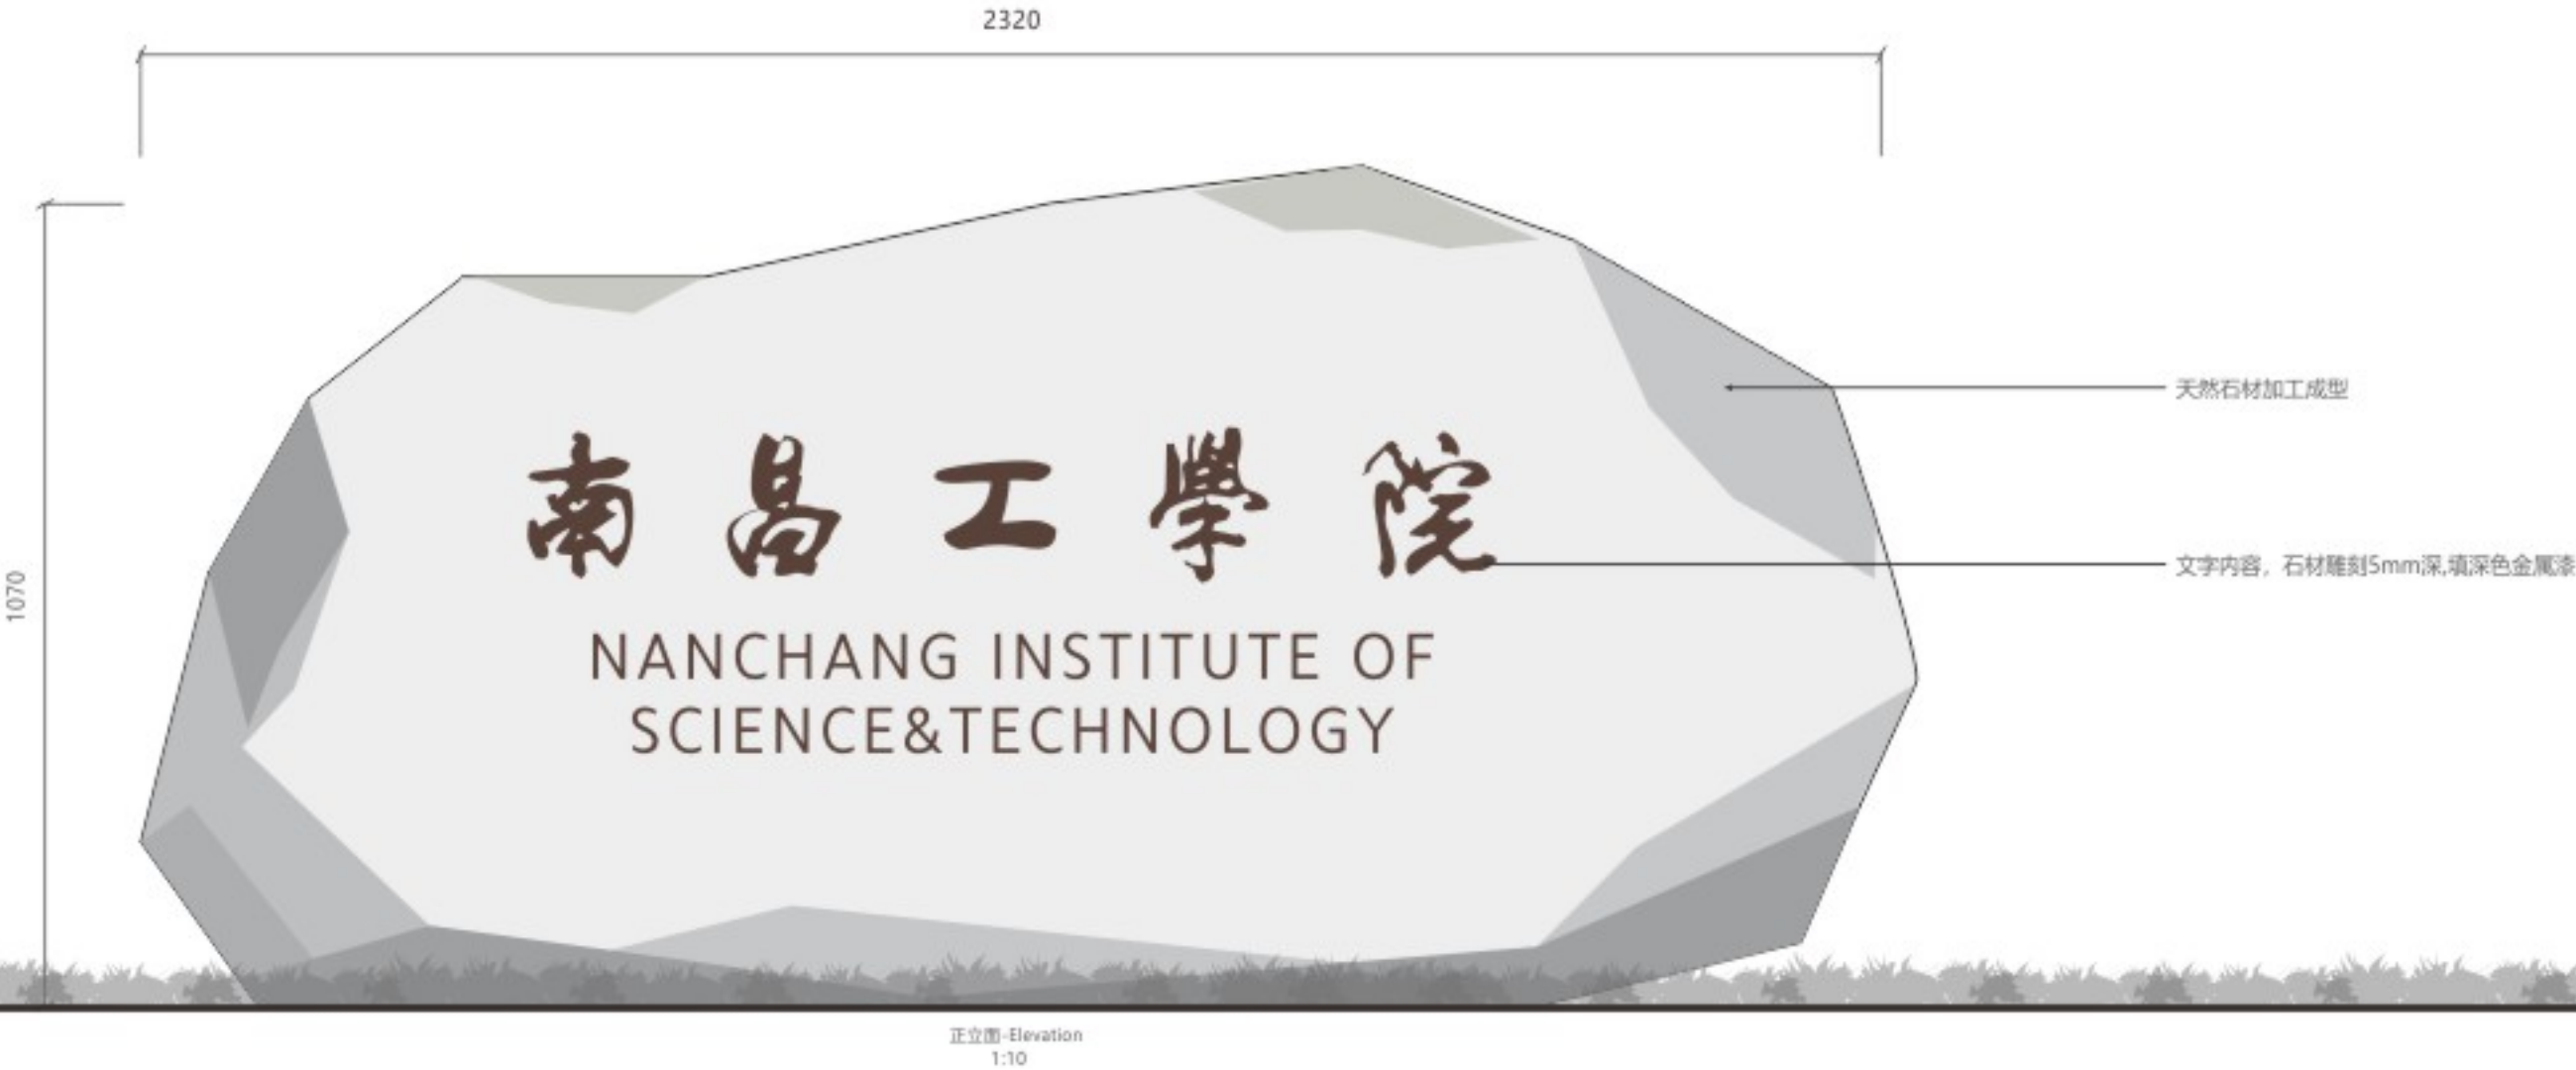


项目 PROJECT	备注 NOTES	审核 CHECK	设计 DESIGN	日期 DATE	图纸名称 DRAWING TITLE	图纸编号 DRAWING NO.	艾崎设计 COPYRIGHT RESERVED
	DESIGN INTENT ONLY CONTRACTOR TO MAKE SHOP DRAWING FOR APPROVAL. 此图概为施工阶段图，请各施工单位施工时参照设计单位提供。 ALL INFORMATION NOT TO BE CONFIRMED ON SITE BY CONTRACTOR DESIGNER/CONTRACTOR. 所有标注内容均须在现场进行确认。 所有尺寸均须在现场进行确认。			2023.06	入口形象标识石材	EX-011	

南昌工學院

NANCHANG INSTITUTE OF
SCIENCE & TECHNOLOGY



标识的最终位置由业主/设计师在标识安装前现场确认；

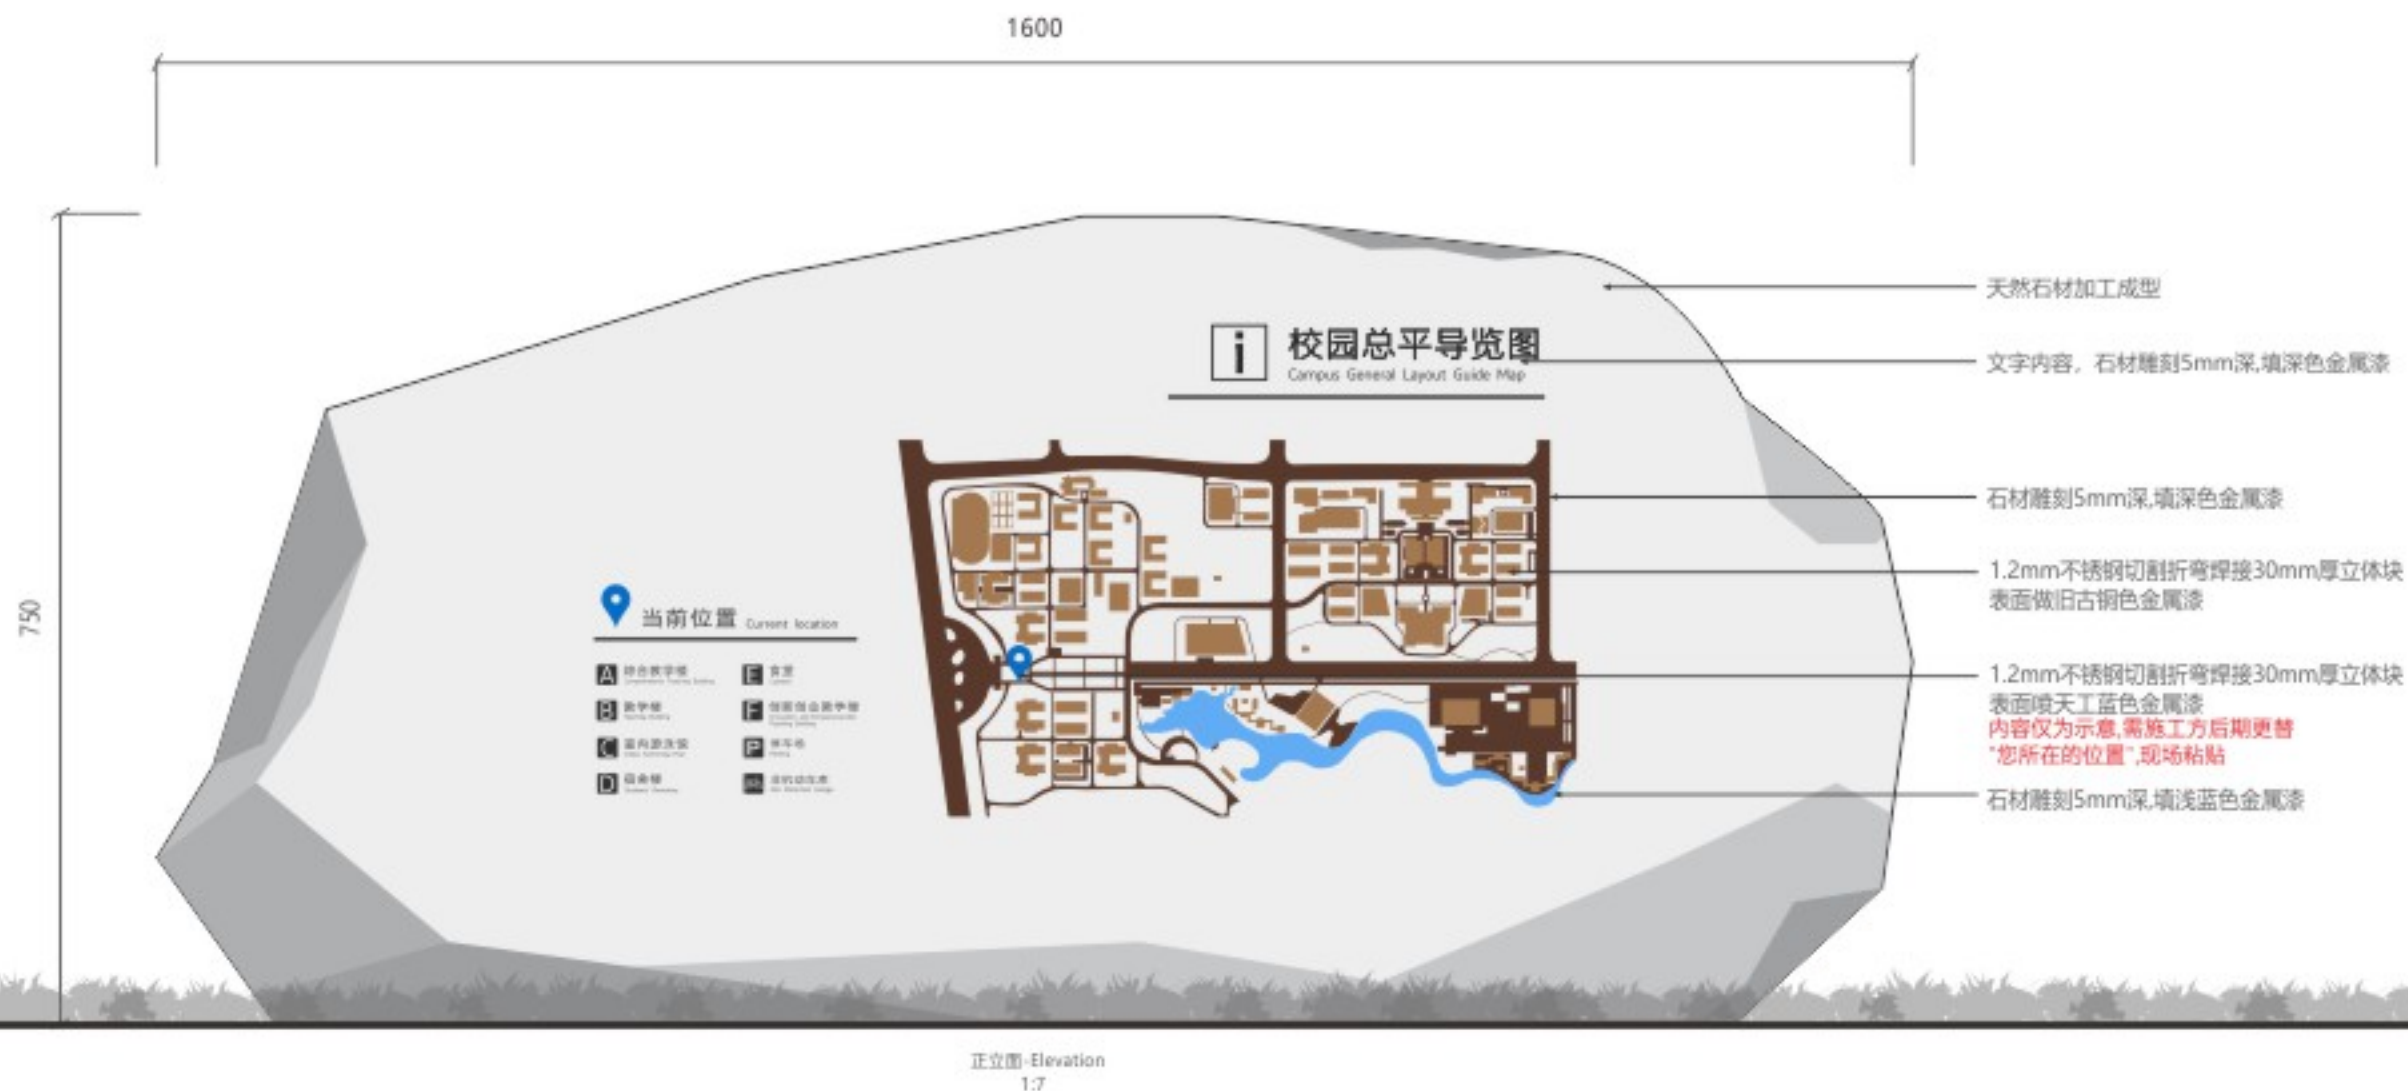



校园总平导览图

Campus General Layout Guide Map



当前位置 Current location

综合教学楼
General Teaching Building

图书馆
Library

室内游泳池
Indoor Swimming Pool

宿舍楼
Dormitory Building

食堂
Cafeteria

创新创业教学楼
Innovation and Entrepreneurship Teaching Building


体育馆
Gymnasium

非机动车库
Non-motorized Vehicle Storage



标识的最终位置由业主/设计师在标识安装前现场确认;






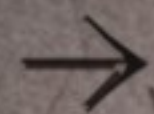


南昌工学院
共青校区



南昌应用技术
师范学院

备注:
具体尺寸及数量制作方需现场确认;
在加工制作前先确认所有现场工程的安装条件;
标识加工商负责标识的技术设计, 包括与其他专业的交接协调;
标识加工商需依照图纸提供标识样板;
标识的最终位置由业主/设计师在标识安装前现场确认;

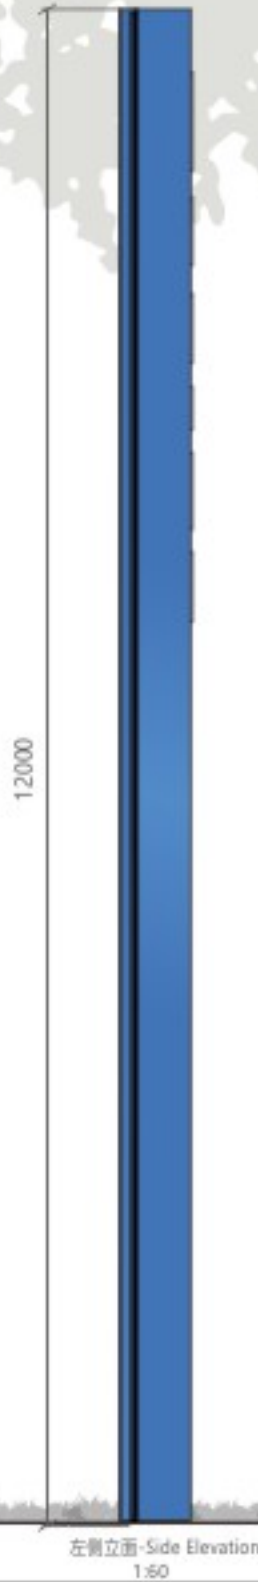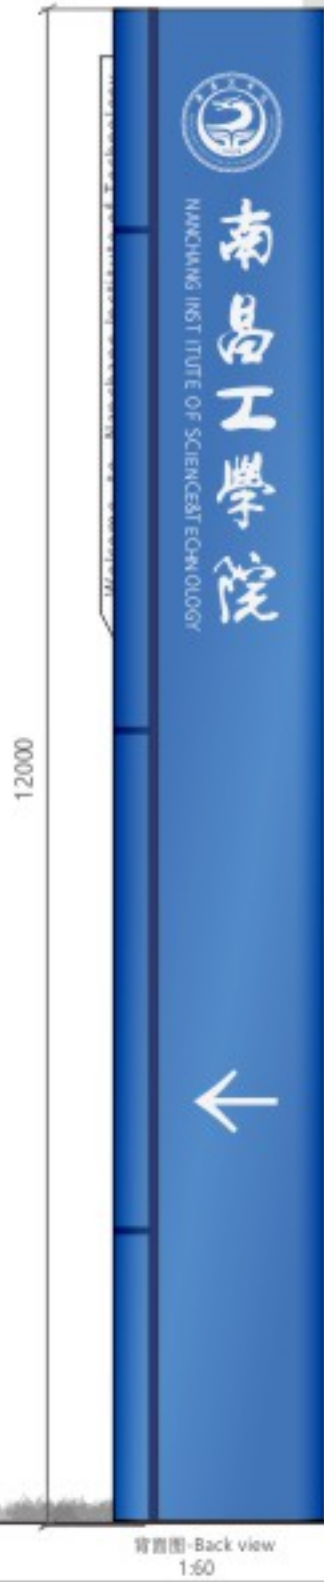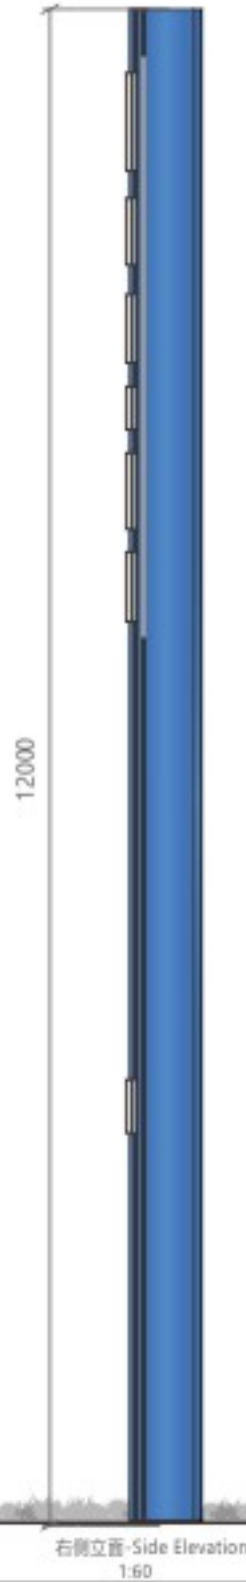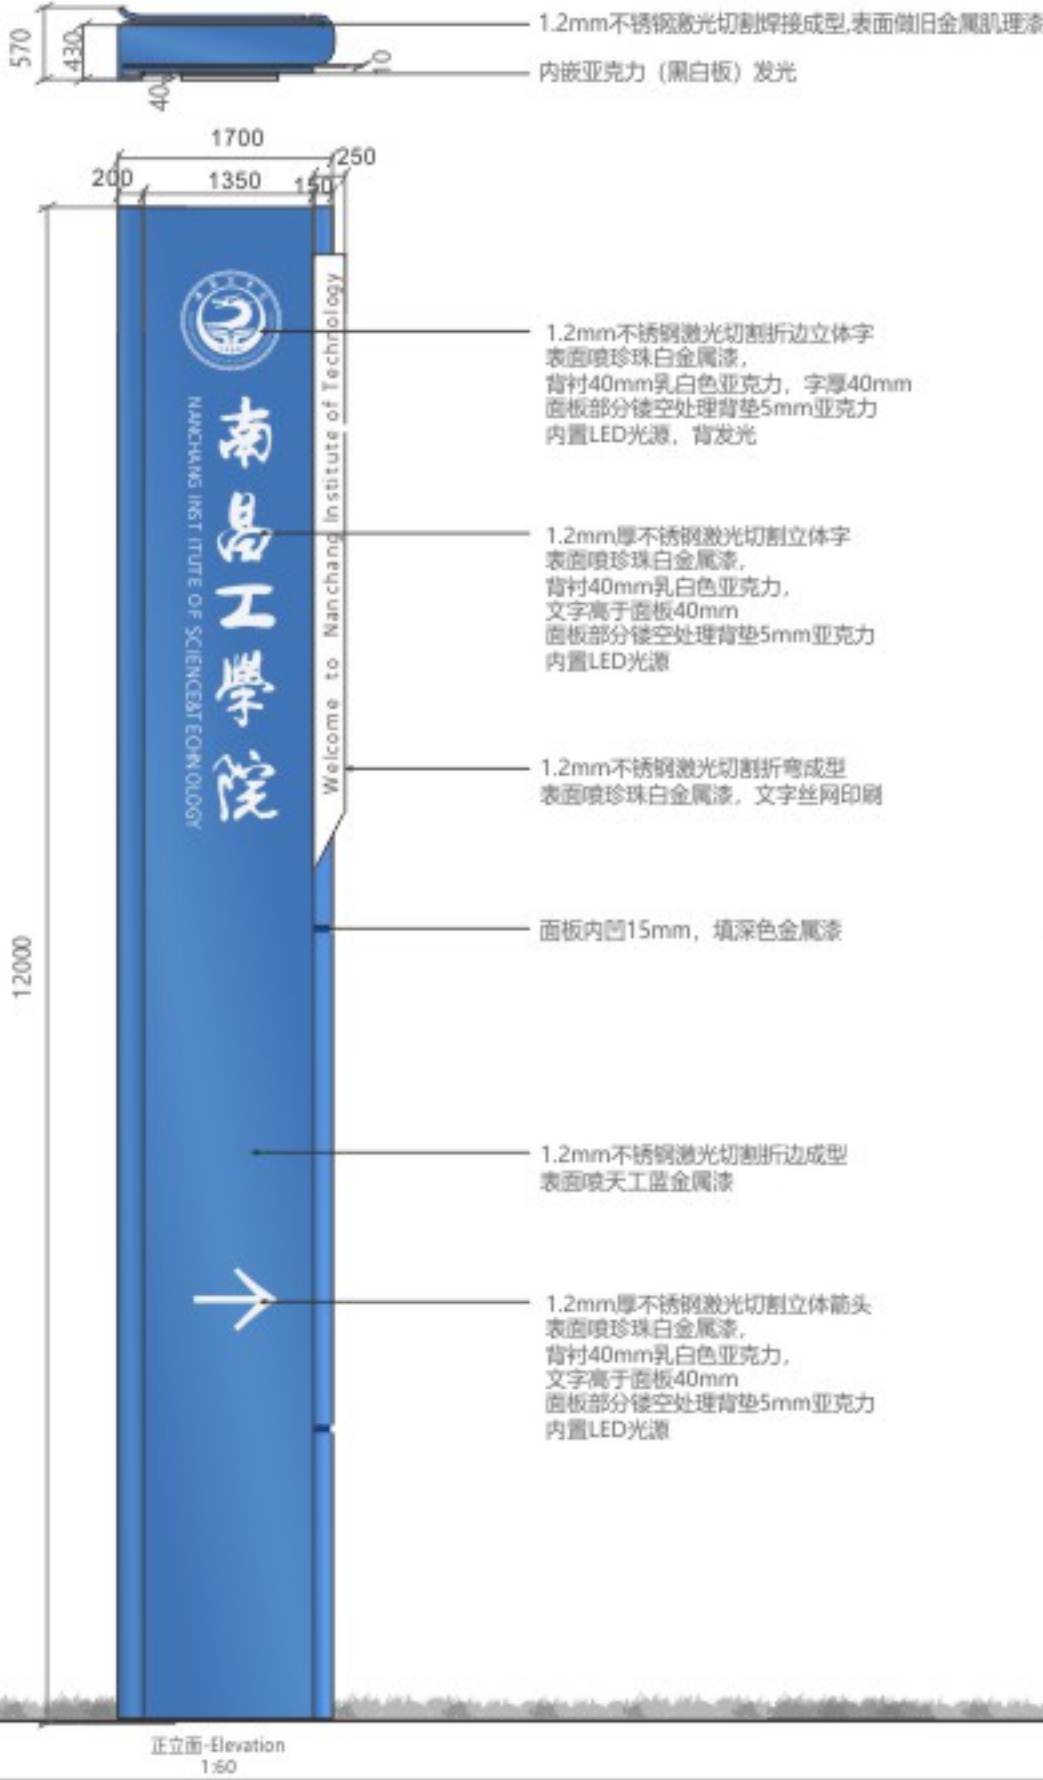

项目 PROJECT



备注 NOTES

DESIGN INTENT ONLY. CONTRACTOR TO VERIFY ALL DIMENSIONS AND MATERIALS ON SITE.
此图仅为施工指导, 请施工单位在施工前与相关单位确认。
ALL DIMENSIONS AND MATERIALS ON SITE BY CONTRACTOR DESIGN CONSULTANT CONTRACTOR
所有尺寸及材料请在施工前与相关单位确认。
ALL DIMENSIONS AND MATERIALS ON SITE BY CONTRACTOR
所有尺寸及材料请在施工前与相关单位确认。

审核 CHECK

设计 DESIGN

日期 DATE

2023.06

图纸名称 DRAWING TITLE



精神堡垒

图纸编号 DRAWING NO.

EX-014

又崎設計
© COPYRIGHT RESERVED

备注：
具体尺寸及数量制作方需现场核对；
在加工制作前先确认所有现场工程的安装条件；
标识加工商负责标识的技术设计，包括与其他专业的交接协调；
标识加工商需依照图纸提供标识样板；
标识的最终位置由业主/设计师在标识安装前现场确认；

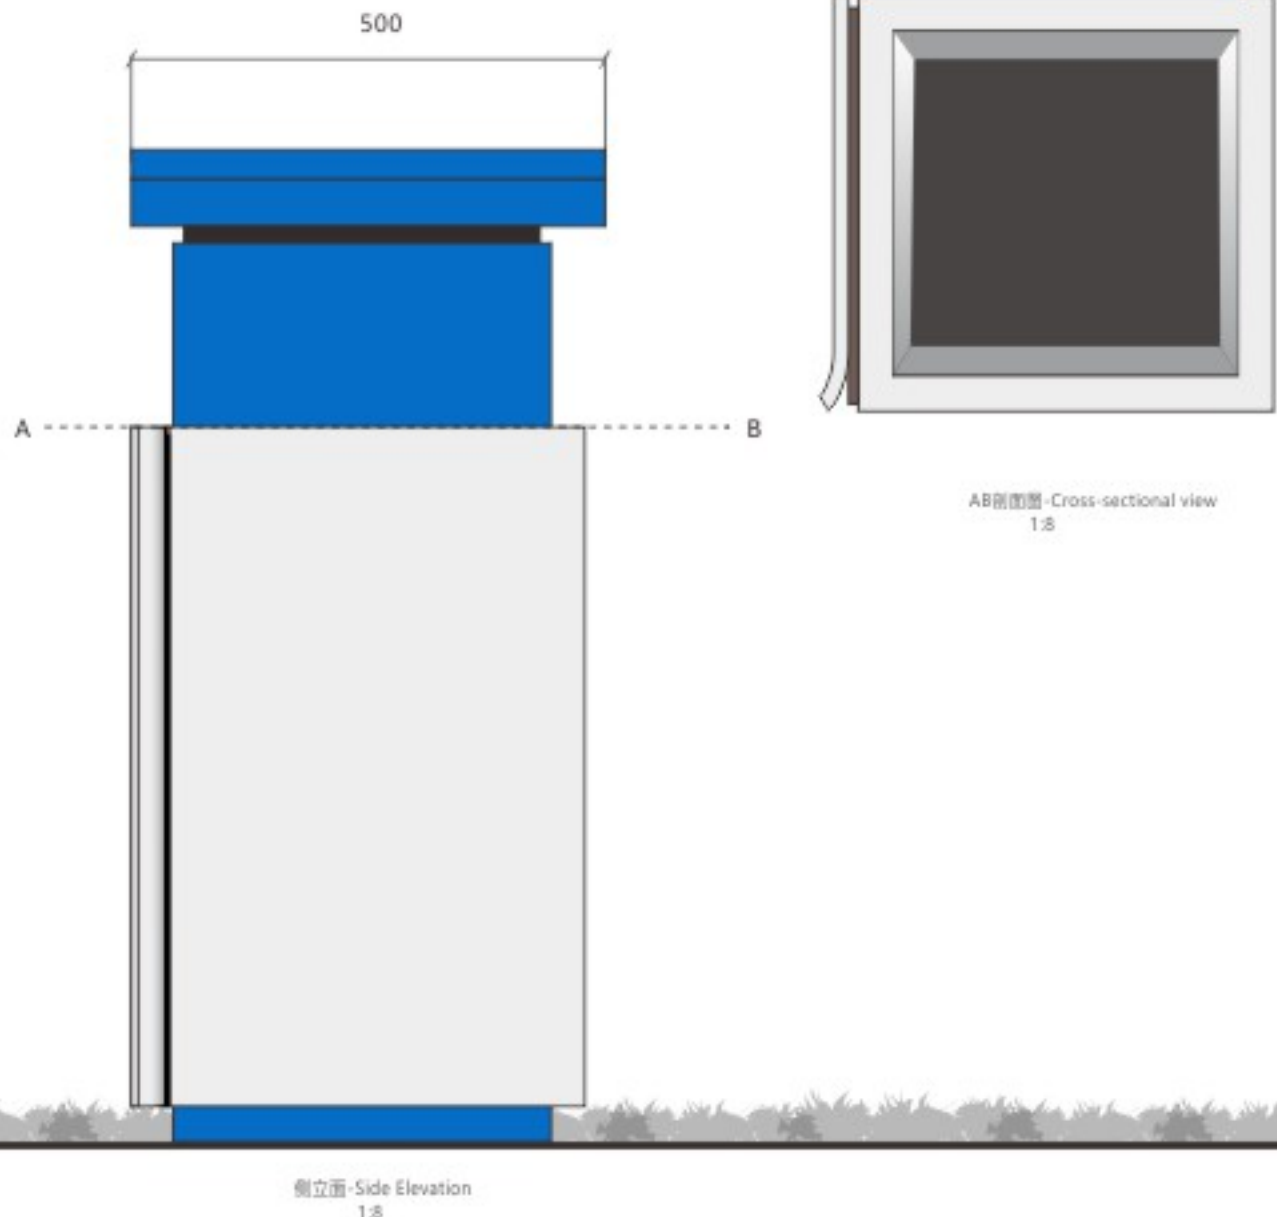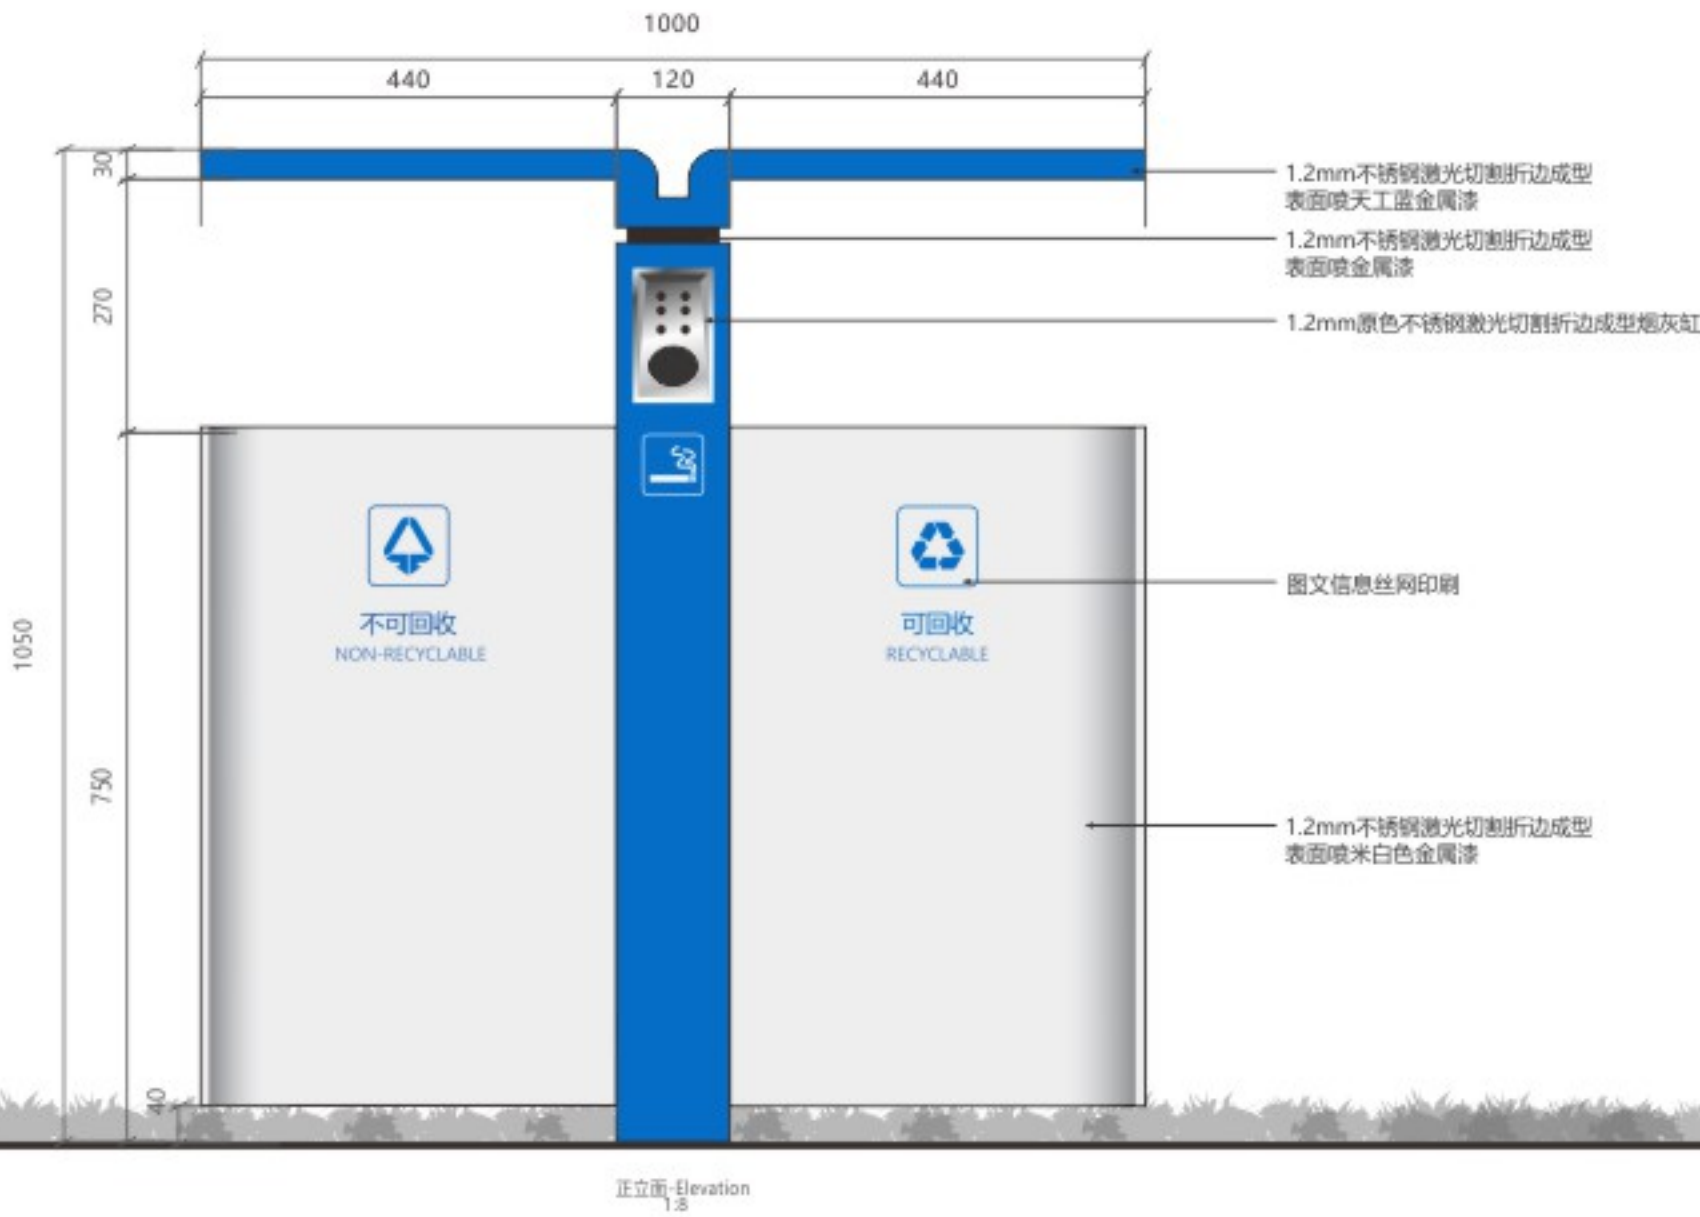

项目 PROJECT



备注 NOTES

DESIGN INTENT ONLY CONTRACTOR TO MAKE SHOP DRAWINGS FOR APPROVAL.
此图仅为施工图设计，请由专业施工单位根据现场实际情况进行施工。
所有标注的尺寸均为净尺寸，如有冲突，以现场实际情况为准。
所有标注的尺寸均为净尺寸，如有冲突，以现场实际情况为准。

审核 CHECK

设计 DESIGN

日期 DATE

2023.06

图纸名称 DRAWING TITLE

户外垃圾桶

图纸编号 DRAWING NO.

EX-015

又崎設計
© COPYRIGHT RESERVED

标识的最终位置由业主/设计师在标识安装前现场确认；






建筑楼宇部分


INDOOR GUIDE SIGNS

ID-001	BUILDING NAME LOGO 建筑名称标识	ID-07	INDOOR BULLETIN BOARD 室内宣传栏	ID-013	ROOM INDICATION SIGNS (ON THE WALL) 房间指示标识 (贴墙)	ID-019	FIRE HYDRANT SIGNS 消防栓标识
ID-002	BUILDING ENTRANCE SIGNAGE 建筑入口标识	ID-08	ELEVATOR LOBBY FLOOR INDEX 电梯厅楼层索引	ID-014	ELEVATOR LOBBY SIGNAGE 电梯厅标识	ID-020	FIRE EVACUATION MAP 消防疏散图
ID-003	BUILDING OPENING HOURS SIGN 建筑开放时间标识	ID-09	STAIRWELL FLOOR INDEX 楼梯间楼层索引	ID-015	BATHROOM SIGNS 卫生间标识	ID-021	INDOOR WARM REMINDER SIGNS 室内温馨提示标识
ID-004	GENERAL INDOOR INDEX 室内总索引	ID-010	ELEVATOR LOBBY FLOOR NUMBER 电梯厅楼层号	ID-016	BATHROOM SIGNS 男女卫生间标识	ID-022	INDOOR WARNING SIGNS 室内警示标识
ID-005	MULTIPLE INDICATION SIGNS 多项指示标识	ID-011	STAIRWELL FLOOR NUMBER 楼梯间楼层号	ID-017	BATHROOM WARMING TIPS 卫生间温馨提示	ID-023	PUSH AND PULL SIGNS 推拉标识
ID-006	INDOOR BULLETIN BOARD 室内公告栏	ID-012	ROOM NAME IDENTIFICATION 房间名称标识	ID-018	EQUIPMENT ROOM MARKING 设备间标识	ID-024	GLASS BUMPER 玻璃防撞条


备注:
具体尺寸及数量制作方需现场核对;
在加工制作前先确认所有现场工程的安装条件;
标识加工商负责标识的技术设计, 包括与其他专业的交接协调;
标识加工商需依照图纸提供标识样板;
标识的最终位置由业主/设计师在标识安装前现场确认;

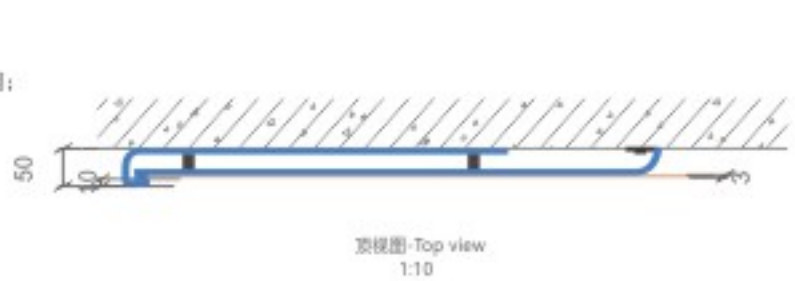

顶视图-Top view
1:10

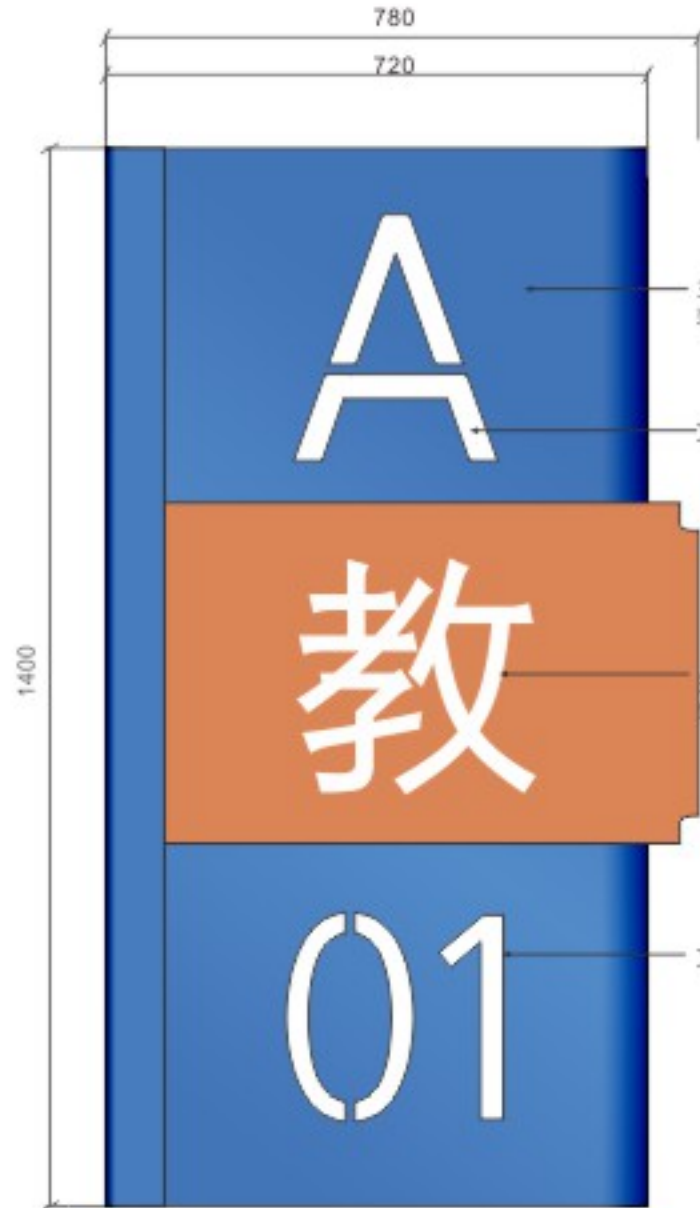

正立面-Elevation
1:10

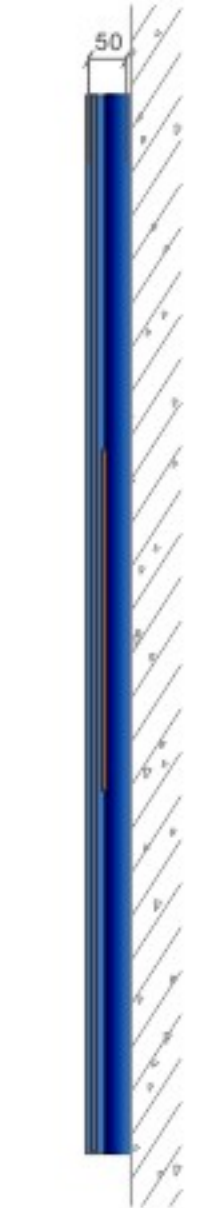


右侧立面-Side Elevation
1:10



备注：
具体尺寸及数量制作方需现场核对；
在加工制作前先确认所有现场工程的安装条件；
标识加工商负责标识的技术设计，包括与其他专业的交接协调；
标识加工商需依照图纸提供标识样板；
标识的最终位置由业主/设计师在标识安装前现场确认；



正立面-Elevation
1:20

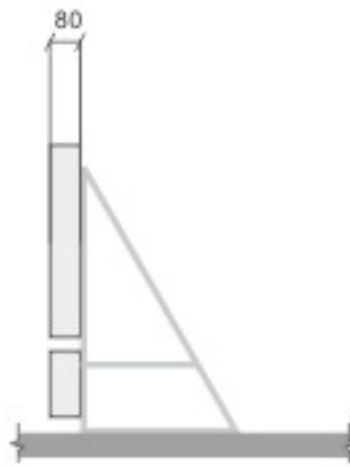

侧立面-Side Elevation
1:20



项目 PROJECT

备注 NOTES

DESIGN INTENT ONLY CONTRACTOR TO MAKE STOP DRAWING FOR APPROVAL
此图作为施工依据，请各施工单位严格按图施工，如有变更，须经设计单位同意。
所有标注尺寸均为净尺寸，如有变更，须经设计单位同意。
所有标注尺寸均为净尺寸，如有变更，须经设计单位同意。

审核 CHECK

设计 DESIGN

日期 DATE

2023.06

图样名称 DRAWING TITLE

建筑入口标识01

图样编号 DRAWING NO.


ID-002

又略設計
COPYRIGHT RESERVED


备注：
具体尺寸及数量制作方需现场核对；
在加工制作前先确认所有现场工程的安装条件；
标识加工商负责标识的技术设计，包括与其他专业的交接协调；
标识加工商需依照图纸提供标识样板；
标识的最终位置由业主/设计师在标识安装前现场确认；



顶视图-TOP VIEW
1:10

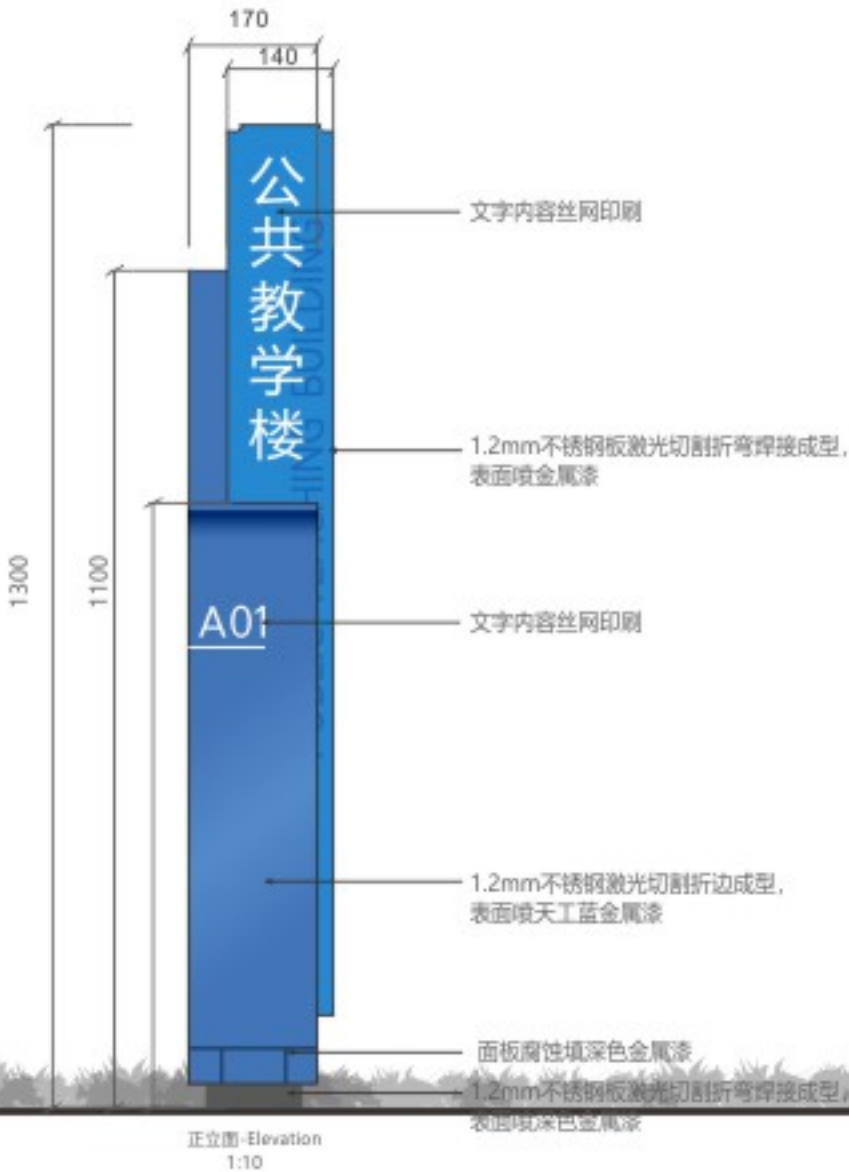

正立面-Elevation
1:10

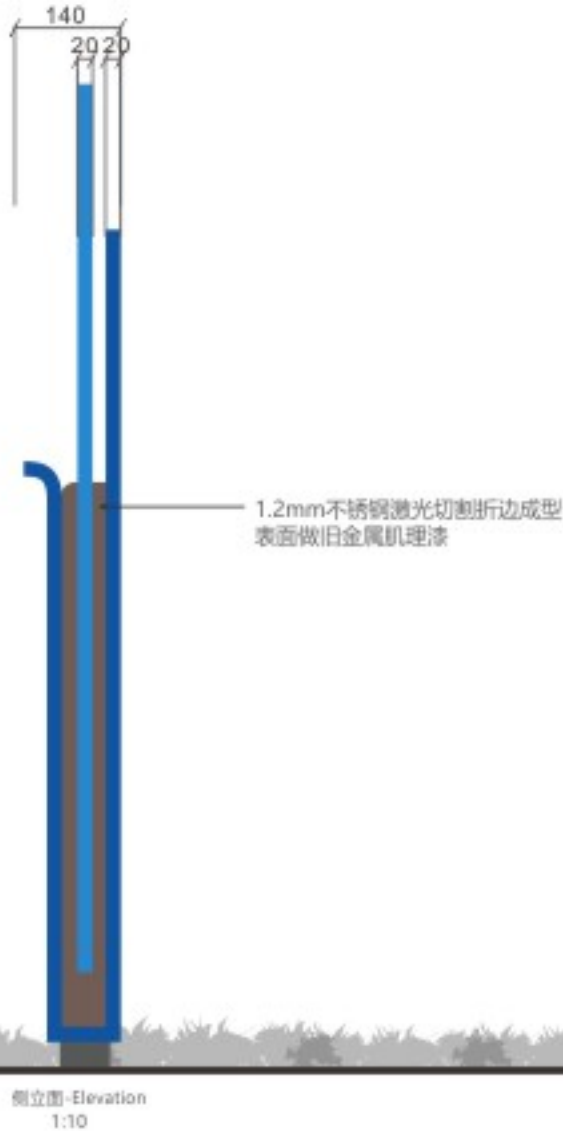

侧立面-Elevation
1:10

项目 PROJECT



备注 NOTES

DESIGN INTENT ONLY. CONTRACTOR TO VERIFY ALL DIMENSIONS AND CONDITIONS ON SITE BEFORE CONSTRUCTION.
此图仅为施工参考，请各施工单位在施工前务必到现场核实。
所有标注的尺寸均为净尺寸，如有冲突，以现场实际情况为准。
所有标注的尺寸均为净尺寸，如有冲突，以现场实际情况为准。

审核 CHECK

设计 DESIGN

日期 DATE

2023.06

图纸名称 DRAWING TITLE



建筑入口标识02

图纸编号 DRAWING NO.

ID-002

又峪設計
COPYRIGHT RESERVED

备注：
具体尺寸及数量制作方需现场核对；
在加工制作前先确认所有现场工程的安装条件；
标识加工商负责标识的技术设计，包括与其他专业的交接协调；
标识加工商需依照图纸提供标识样板；
标识的最终位置由业主/设计师在标识安装前现场确认；

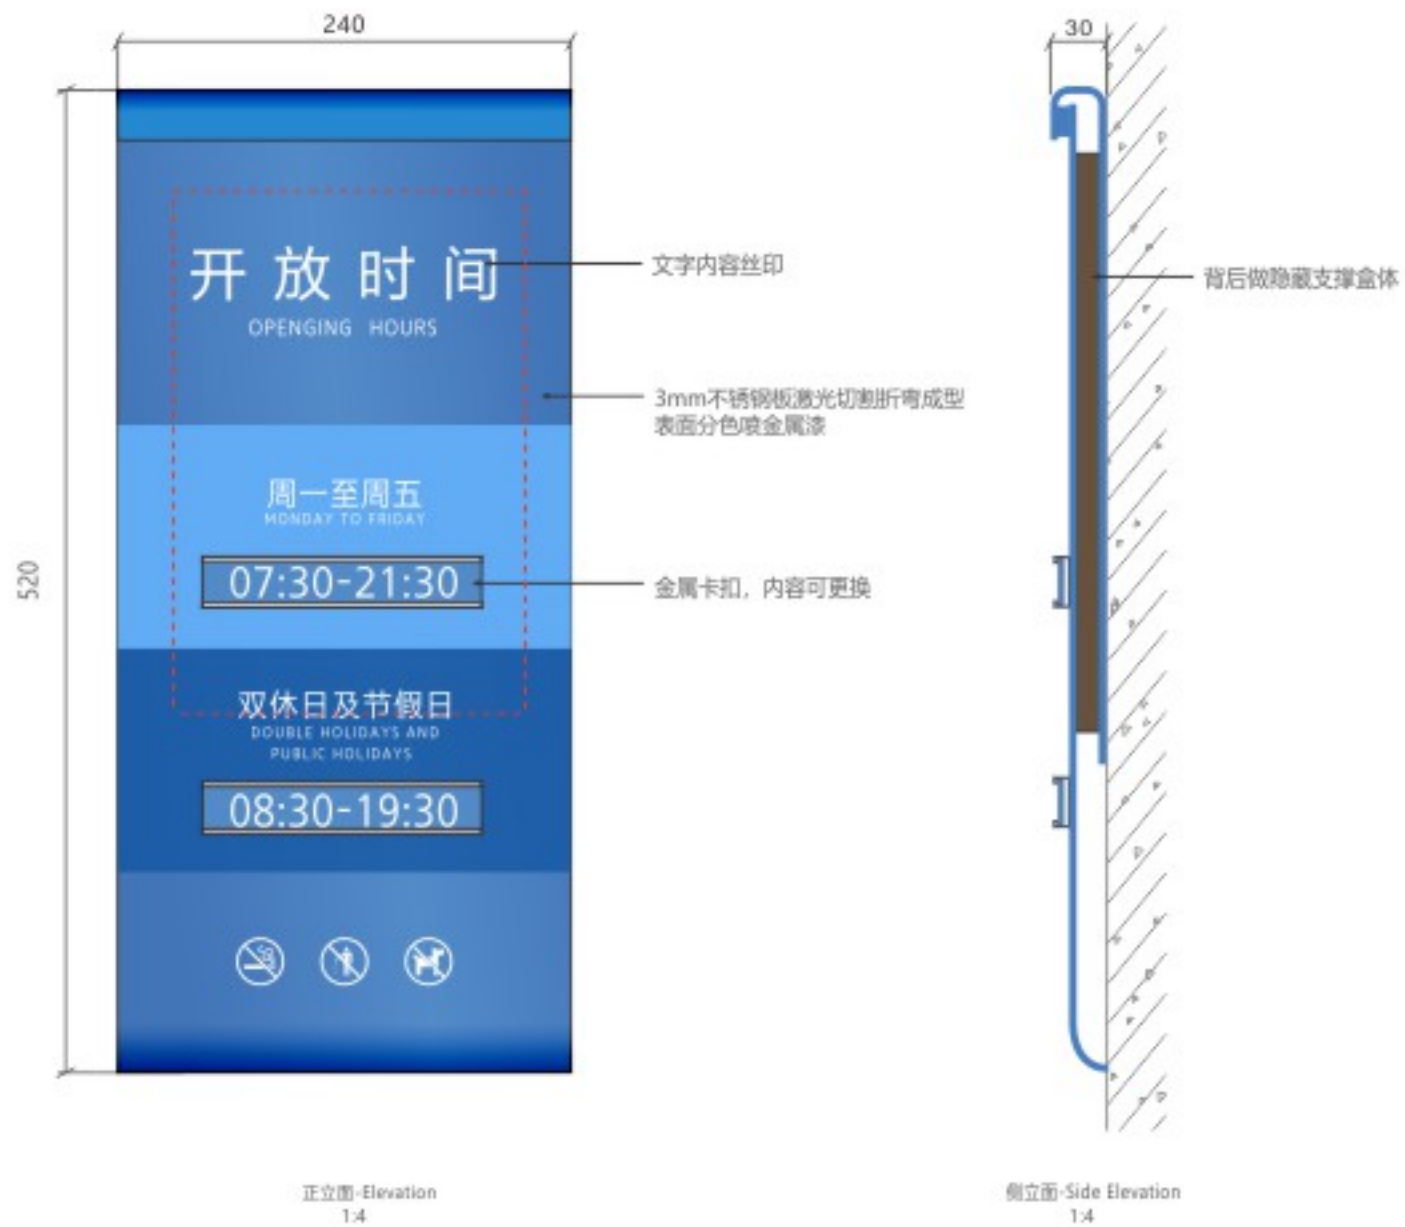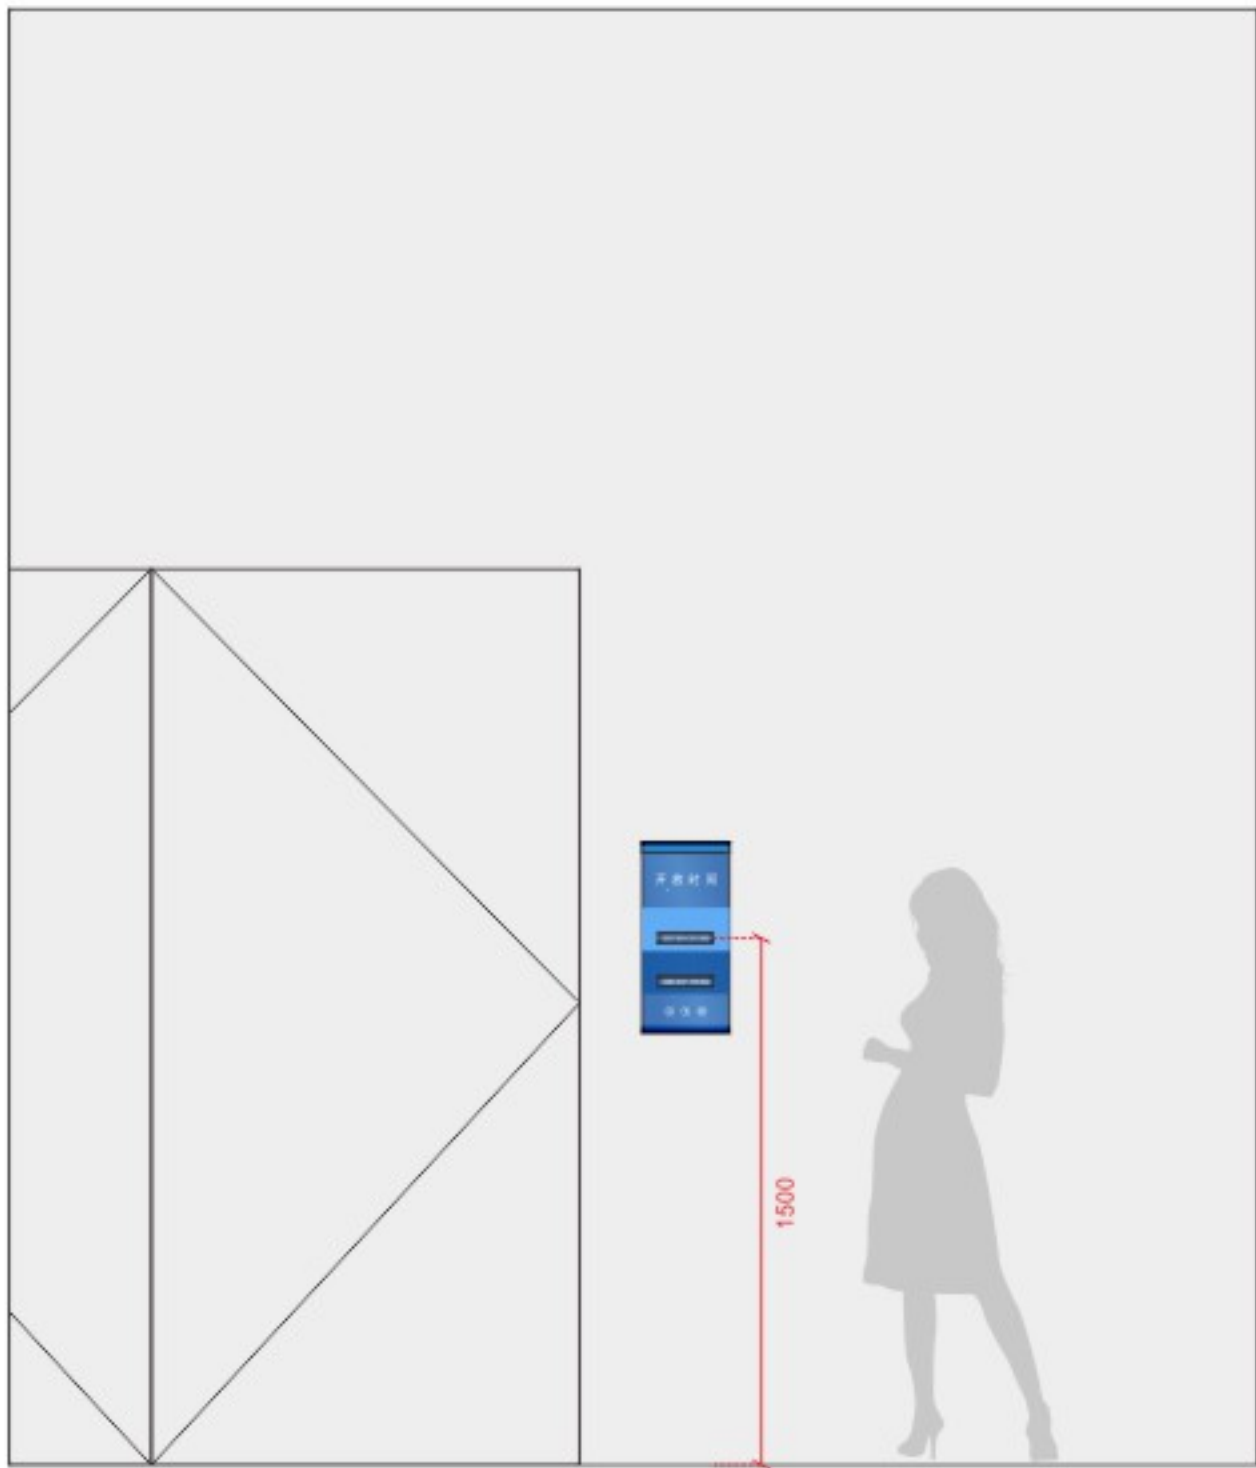

项目 PROJECT



备注 NOTES

DESIGN INTENT ONLY CONTRACTOR TO MAKE SHOP DRAWINGS FOR APPROVAL.
此图仅为施工指导，请由专业施工单位审核后实施。
ALL LOCATIONS/NOTES/DETAILS TO BE CONFIRMED ON SITE BY CONTRACTOR DESIGN COORDINATOR.
所有标注内容/节点尺寸/材料/做法/工艺等须由项目专业工程师现场确认。
ALL MEASUREMENTS ARE TO BE CONFIRMED ON SITE BY CONTRACTOR.
所有尺寸/数量/材料/做法/工艺等须由项目专业工程师现场确认。

审核 CHECK

设计 DESIGN

日期 DATE

2023.06

图样名称 DRAWING TITLE



建筑开放时间标识

图样编号 DRAWING NO.

ID-003

又唯設計
COPYRIGHT RESERVED

备注:
具体尺寸及数量制作方需现场核对;
在加工制作前先确认所有现场工程的安装条件;
标识加工商负责标识的技术设计, 包括与其他专业的交接协调;
标识加工商需依照图版提供标识样板;
标识的最终位置由业主/设计师在标识安装前现场确认;

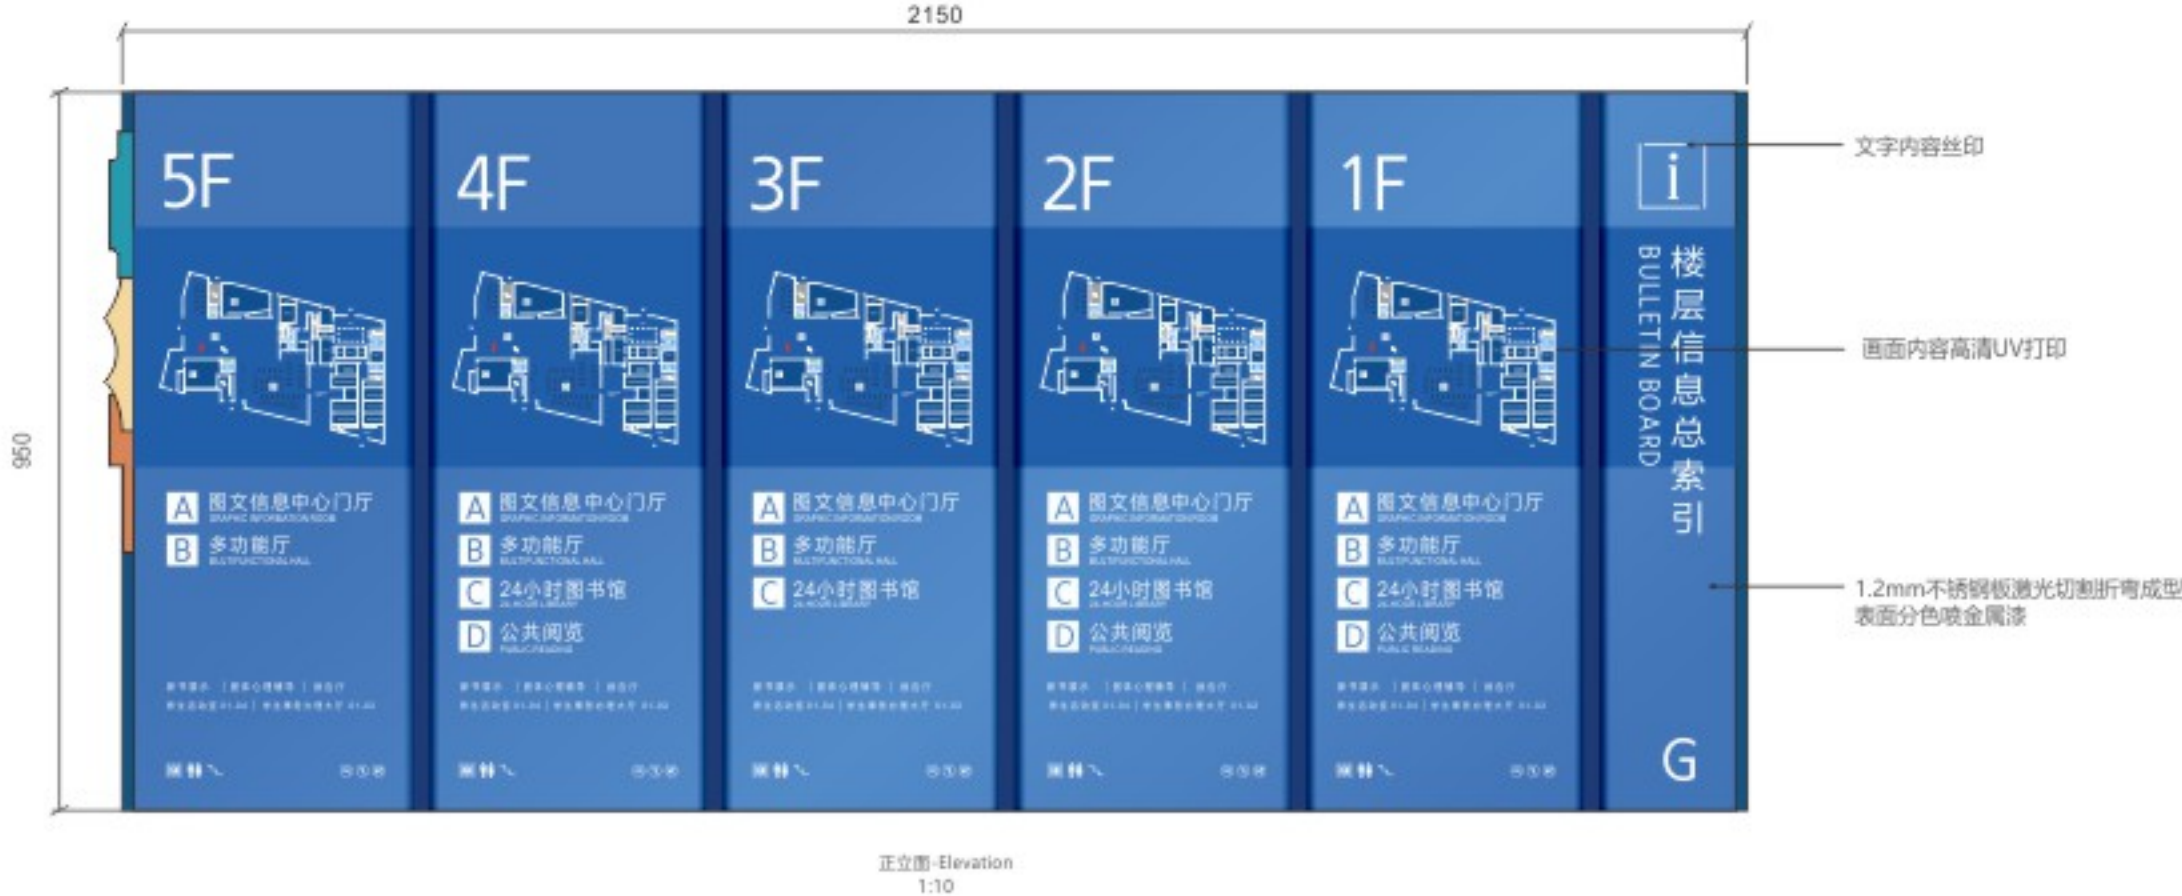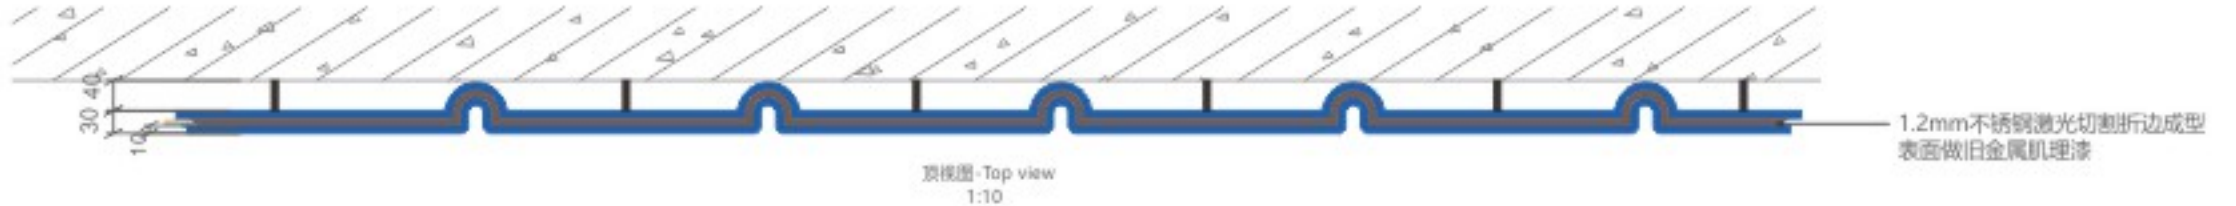

备注：
具体尺寸及数量制作方需现场核对；
在加工制作前先确认所有现场工程的安装条件；
标识加工商负责标识的技术设计，包括与其他专业的交接协调；
标识加工商需依照图纸提供标识样板；
标识的最终位置由业主/设计师在标识安装前现场确认；



项目 PROJECT



备注 NOTES

DESIGN INTENT ONLY CONTRACTOR TO MAKE SHOP DRAWINGS FOR APPROVAL.
此图仅为施工指导，请由专业施工单位根据现场实际情况进行深化设计。
ALL LOCATIONS/NOTES ON THIS DRAWING SHALL BE CONFIRMED ON SITE BY CONTRACTOR DESIGN COORDINATOR.
所有标注位置/备注内容必须在施工现场由设计协调员确认。
ALL MEASUREMENTS SHALL BE CONFIRMED ON SITE BY CONTRACTOR.
所有尺寸/数据必须在施工现场由施工单位确认。

审核 CHECK

设计 DESIGN

日期 DATE

2023.06

图纸名称 DRAWING TITLE


室内公告栏

图纸编号 DRAWING NO.

ID-006

又略设计
COPYRIGHT RESERVED

备注：
具体尺寸及数量制作方需现场核对；
在加工制作前先确认所有现场工程的安装条件；
标识加工商负责标识的技术设计，包括与其他专业的交接协调；
标识加工商需依照图纸提供标识样板；
标识的最终位置由业主/设计师在标识安装前现场确认；

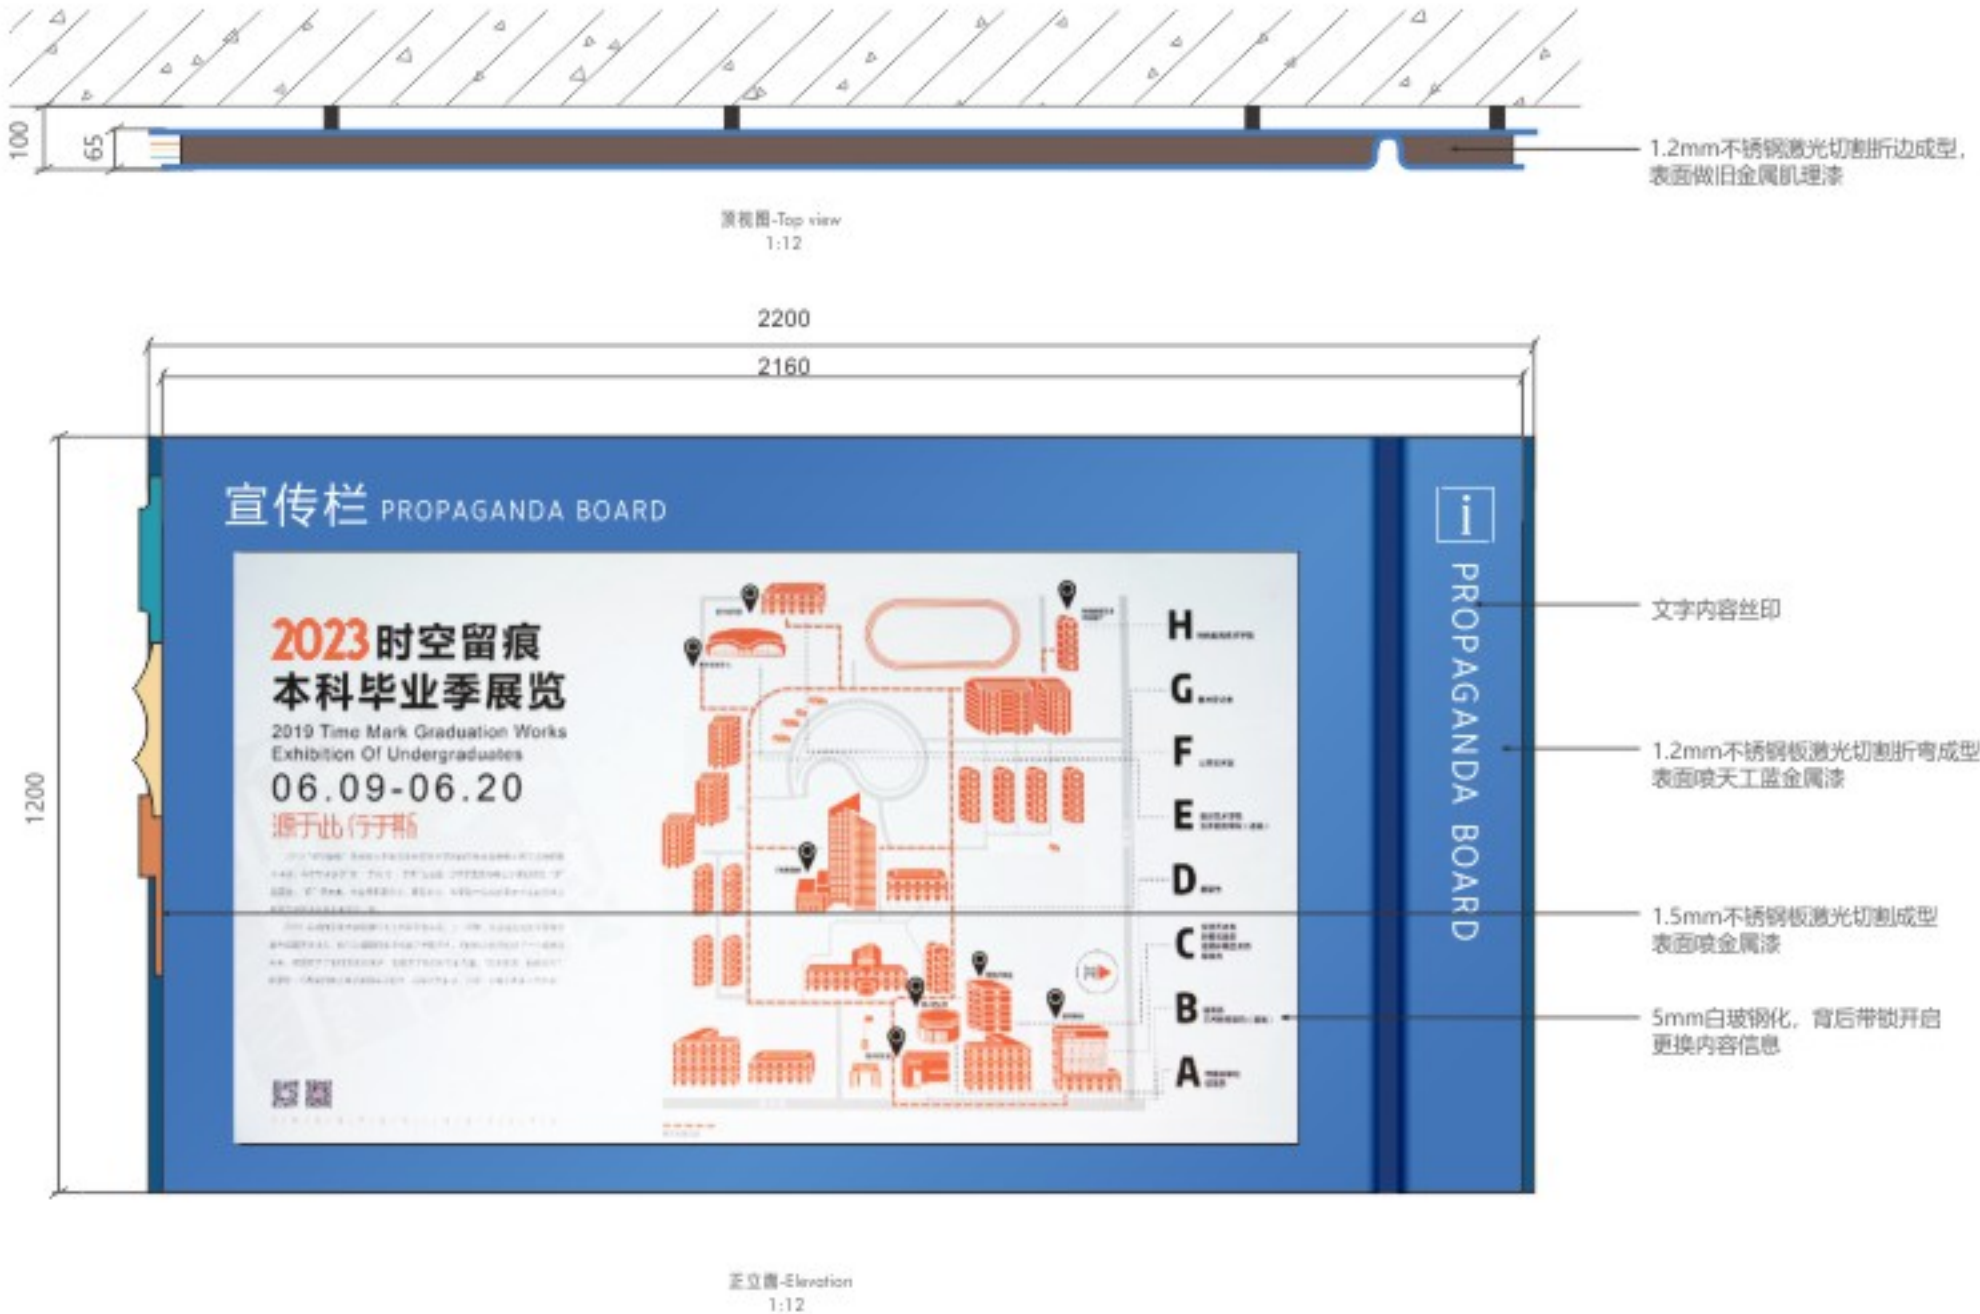

项目 PROJECT



备注 NOTES

DESIGN INTENT ONLY. CONTRACTOR TO VERIFY ALL DIMENSIONS AND MATERIALS ON SITE.
此图仅为施工指导，请施工单位现场核实所有尺寸及材料。
ALL DIMENSIONS AND MATERIALS TO BE CONFIRMED ON SITE BY CONTRACTOR.
所有尺寸及材料必须在施工现场进行确认。
ALL DIMENSIONS AND MATERIALS TO BE CONFIRMED ON SITE BY CONTRACTOR.
所有尺寸及材料必须在施工现场进行确认。

审核 CHECK

设计 DESIGN

日期 DATE

2023.06

图样名称 DRAWING TITLE




室内宣传栏

图样编号 DRAWING NO.


ID-007

又略设计
COPYRIGHT RESERVED


备注:
具体尺寸及数量制作方需现场核对;
在加工制作前先确认所有现场工程的安装条件;
标识加工商负责标识的技术设计, 包括与其他专业的交接协调;
标识加工商需依照图纸提供标识样板;
标识的最终位置由业主/设计师在标识安装前现场确认;

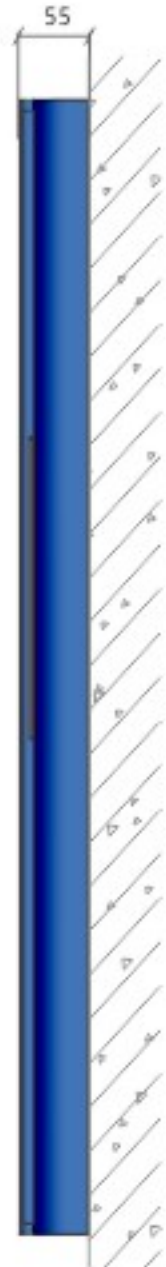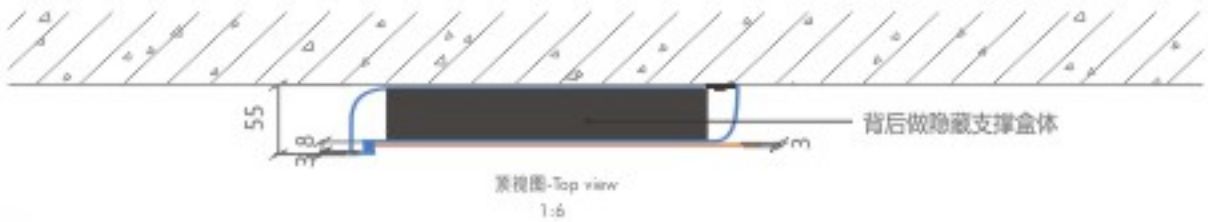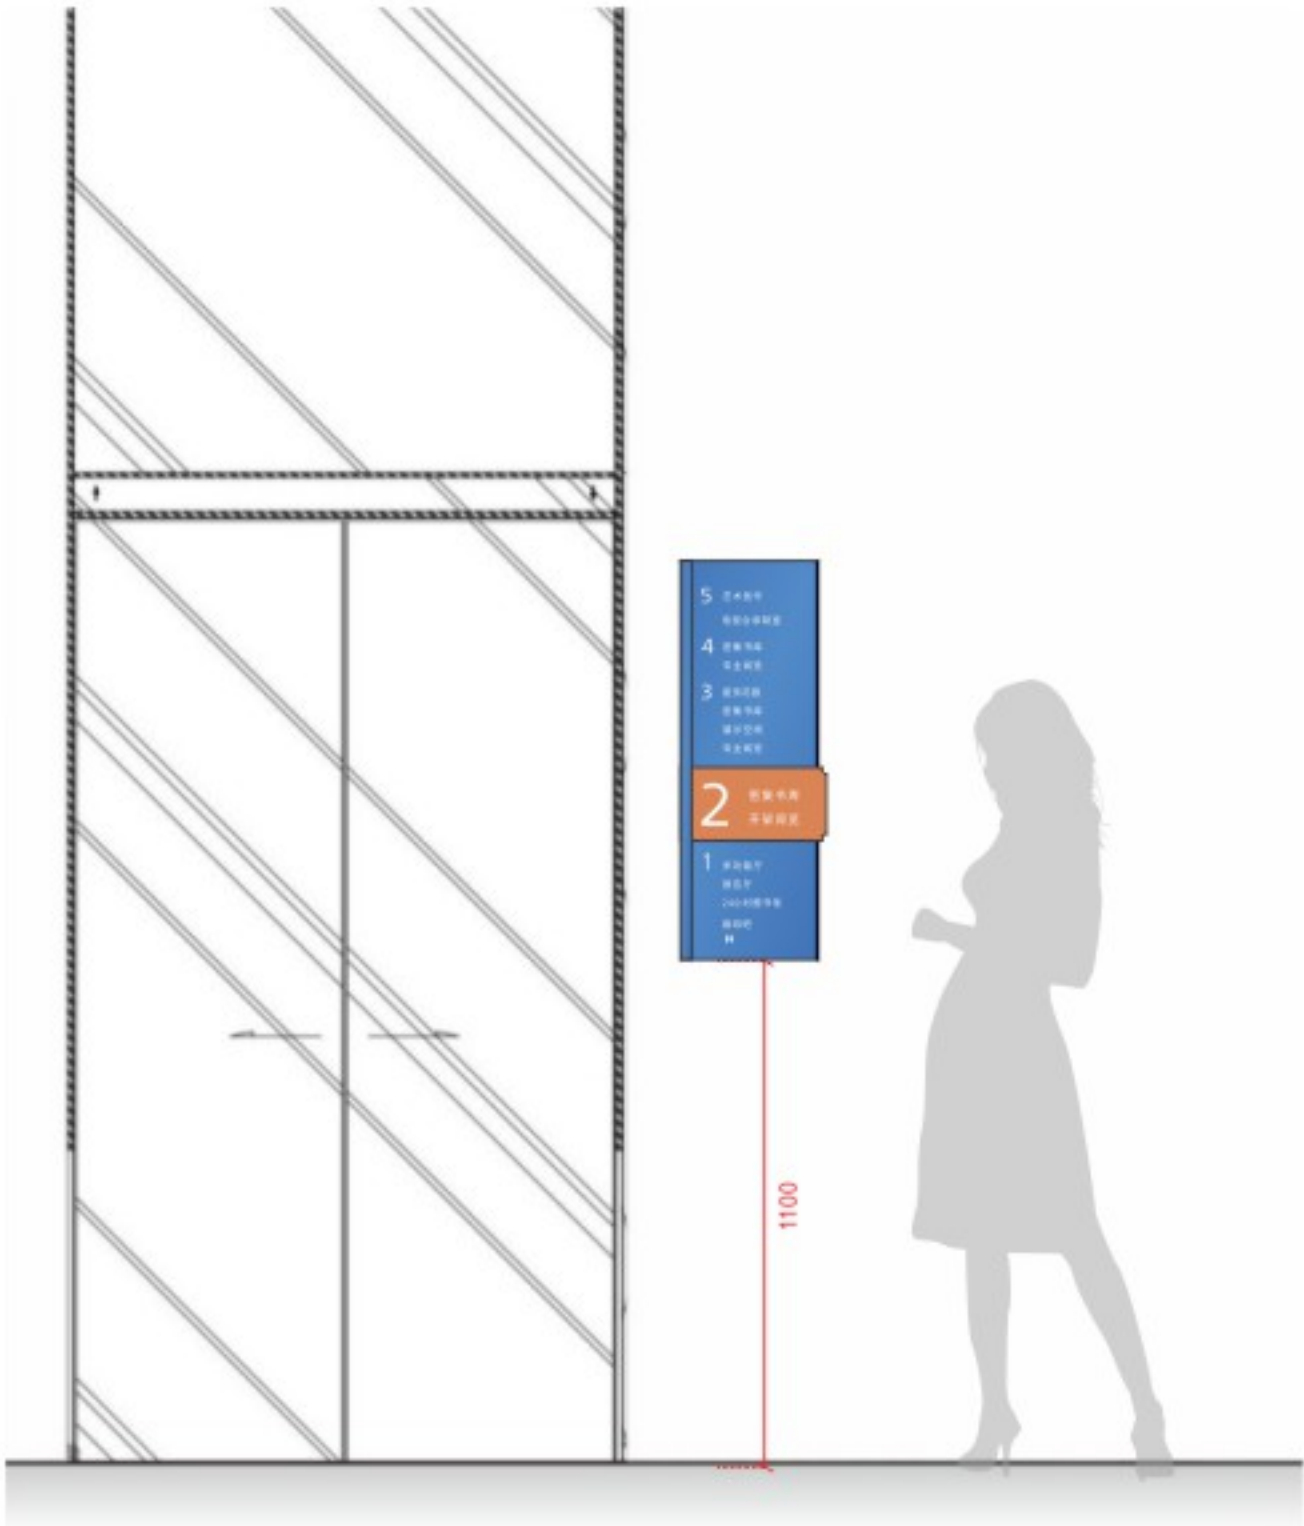


备注：
具体尺寸及数量制作方需现场核对；
在加工制作前先确认所有现场工程的安装条件；
标识加工商负责标识的技术设计，包括与其他专业的交接协调；
标识加工商需依照图纸提供标识样板；
标识的最终位置由业主/设计师在标识安装前现场确认；

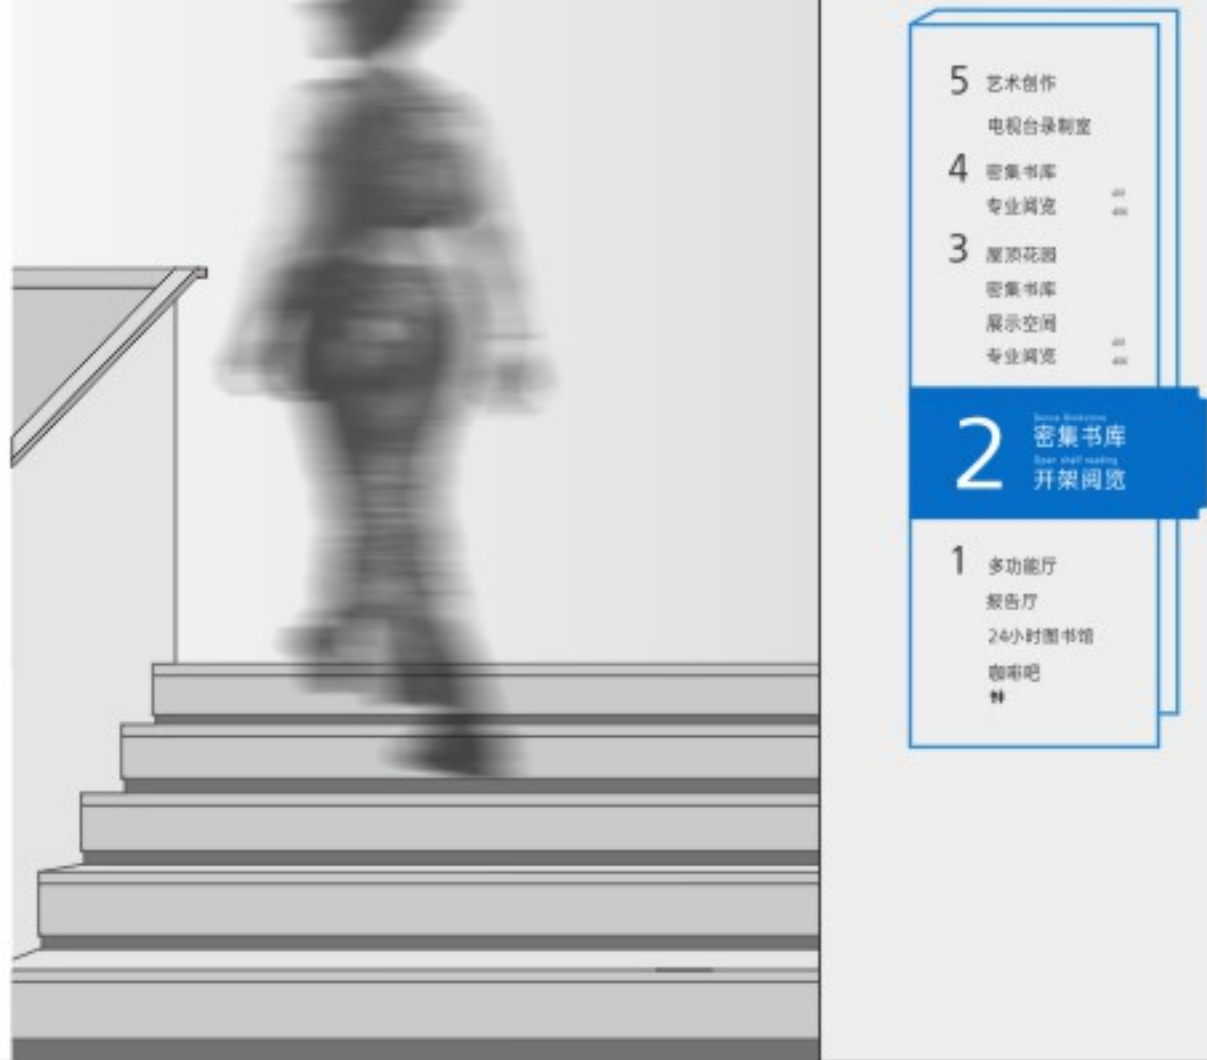

备注：
具体尺寸及数量制作方需现场核对；
在加工制作前先确认所有现场工程的安装条件；
标识加工商负责标识的技术设计，包括与其他专业的交接协调；
标识加工商需依照图纸提供标识样板；
标识的最终位置由业主/设计师在标识安装前现场确认；

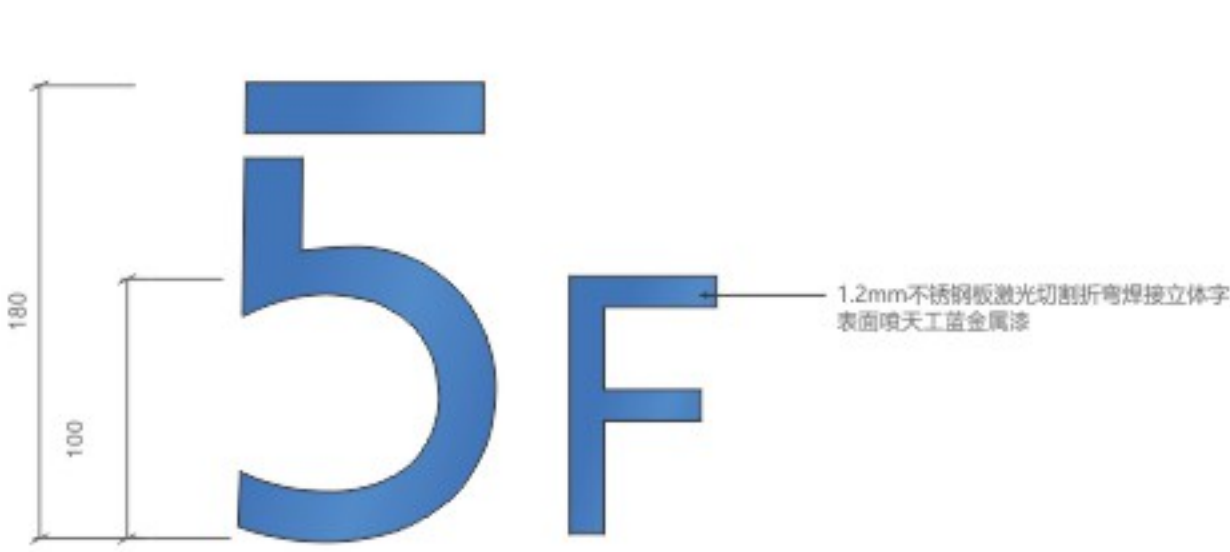

正立面-Elevation
1:3

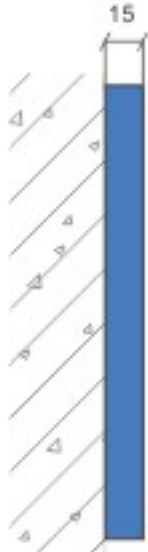

侧立面-Side Elevation
1:3

1234567890 F

项目 PROJECT



备注 NOTES

DESIGN INTENT ONLY. CONTRACTOR TO VERIFY ALL DIMENSIONS AND APPROVALS.
此图仅为施工参考，请由专业施工单位进行最终确认。
ALL LOCATIONS/NOTES/DETAILS TO BE CONFIRMED ON SITE BY CONTRACTOR DESIGN COORDINATOR.
所有标注位置/节点/详图须经现场确认。
所有尺寸/位置/数量须经现场确认。

审核 CHECK

设计 DESIGN

日期 DATE

2023.06

图样名称 DRAWING TITLE

电梯厅楼层号

图样编号 DRAWING NO.

ID-010


备注：
具体尺寸及数量制作方需现场核对；
在加工制作前先确认所有现场工程的安装条件；
标识加工商负责标识的技术设计，包括与其他专业的交接协调；
标识加工商需依照图纸提供标识样板；
标识的最终位置由业主/设计师在标识安装前现场确认；



正立面-Elevation
1:3



侧立面-Side Elevation
1:3

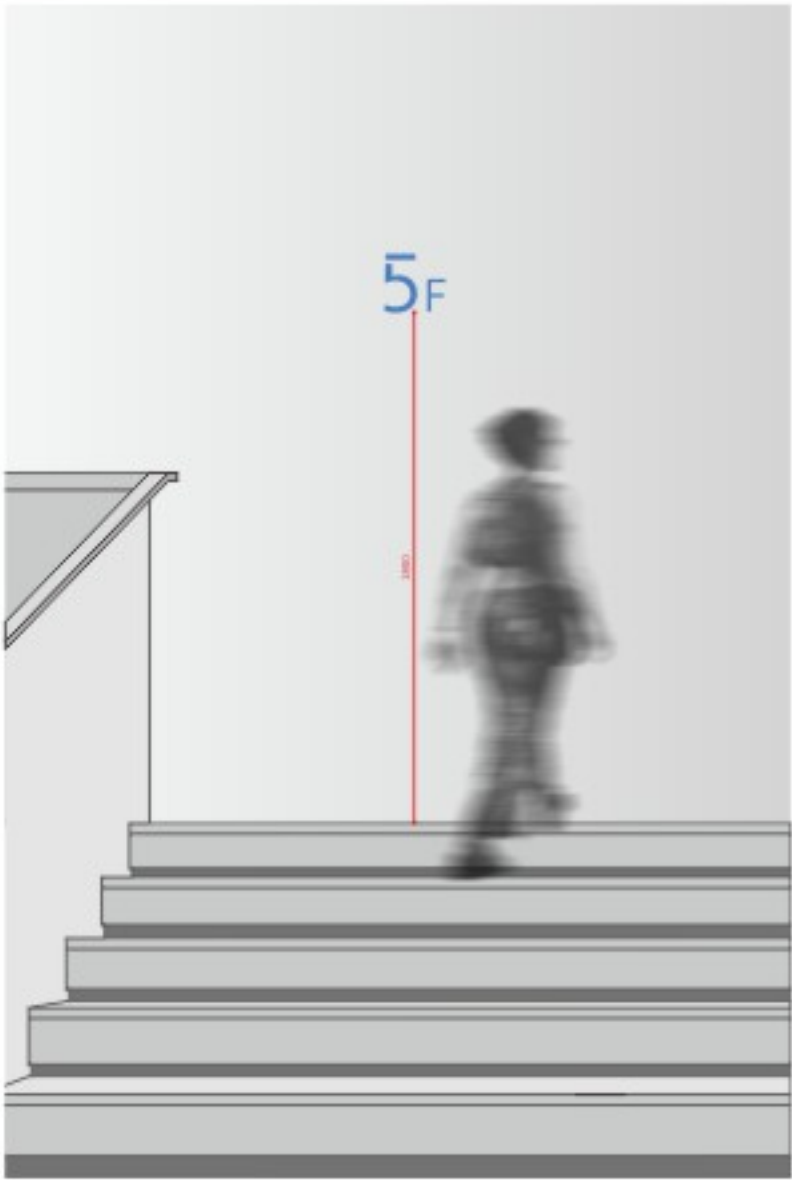

1 2 3 4 5 6 7 8 9 0 F

项目 PROJECT



备注 NOTES

DESIGN INTENT ONLY. CONTRACTOR TO VERIFY ALL DIMENSIONS AND MATERIALS ON SITE.
此图仅为施工参考，请施工方现场核实所有尺寸及材料。
所有标注尺寸均以现场实际尺寸为准，如有变更，请施工方及时沟通。
所有尺寸均以现场实际尺寸为准，如有变更，请施工方及时沟通。

审核 CHECK

设计 DESIGN

日期 DATE

2023.06

图样名称 DRAWING TITLE

楼梯间楼层号

图样编号 DRAWING NO.


ID-011

又唯設計
COPYRIGHT RESERVED

备注：
具体尺寸及数量制作方需现场核对；
在加工制作前先确认所有现场工程的安装条件；
标识加工商负责标识的技术设计，包括与其他专业的交接协调；
标识加工商需依照图纸提供标识样板；
标识的最终位置由业主/设计师在标识安装前现场确认；



正立面-Elevation
1:2

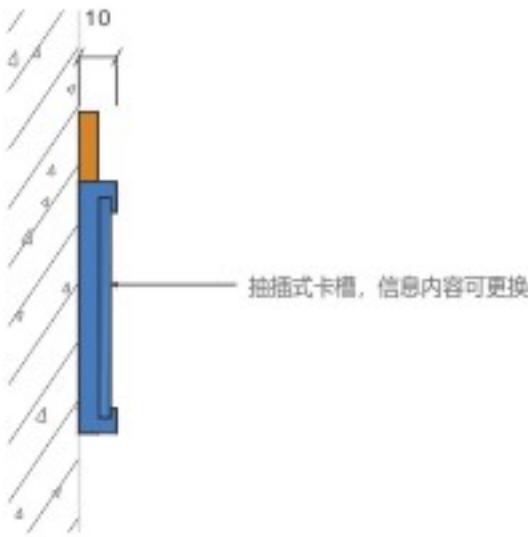

侧立面-Side Elevation
1:2

项目 PROJECT



备注 NOTES

DESIGN INTENT ONLY. CONTRACTOR TO VERIFY ALL DIMENSIONS AND MATERIALS ON SITE.
此图仅为施工参考，请施工方现场核实所有尺寸及材料。
ALL DIMENSIONS AND MATERIALS TO BE CONFIRMED ON SITE BY CONTRACTOR.
所有尺寸及材料请在施工现场进行确认。

审核 CHECK

设计 DESIGN

日期 DATE

2023.06

图样名称 DRAWING TITLE

房间名称标识

图样编号 DRAWING NO.

ID-012

又唯設計
COPYRIGHT RESERVED

备注：
具体尺寸及数量制作方需现场核对；
在加工制作前先确认所有现场工程的安装条件；
标识加工商负责标识的技术设计，包括与其他专业的交接协调；
标识加工商需依照图纸提供标识样板；
标识的最终位置由业主/设计师在标识安装前现场确认；



顶视图-Top view
1:3



3mm不锈钢板激光切割折弯
表面喷天工蓝金属漆
文字内容丝印



正立面-Elevation
1:3

项目 PROJECT



备注 NOTES

DESIGN INTENT ONLY CONTRACTOR TO MAKE STOP DRAWING FOR APPROVAL.
此图仅为施工指导，请由专业施工单位审核后实施。
ALL LOCATIONS/STOPS OUTLINE CONTRACTOR TO MAKE STOP DRAWING FOR APPROVAL.
所有标注位置/停止线由施工单位审核后实施。
ALL MEASUREMENTS ARE TO BE CONFIRMED ON SITE BY CONTRACTOR.
所有尺寸由施工单位现场确认后实施。

审核 CHECK

设计 DESIGN

日期 DATE

2023.06

图纸名称 DRAWING TITLE


房间指示标识 (贴墙)

图纸编号 DRAWING NO.


ID-013

又唯設計
COPYRIGHT RESERVED

备注：
具体尺寸及数量制作方需现场核对；
在加工制作前先确认所有现场工程的安装条件；
标识加工商负责标识的技术设计，包括与其他专业的交接协调；
标识加工商需依照图纸提供标识样板；
标识的最终位置由业主/设计师在标识安装前现场确认；

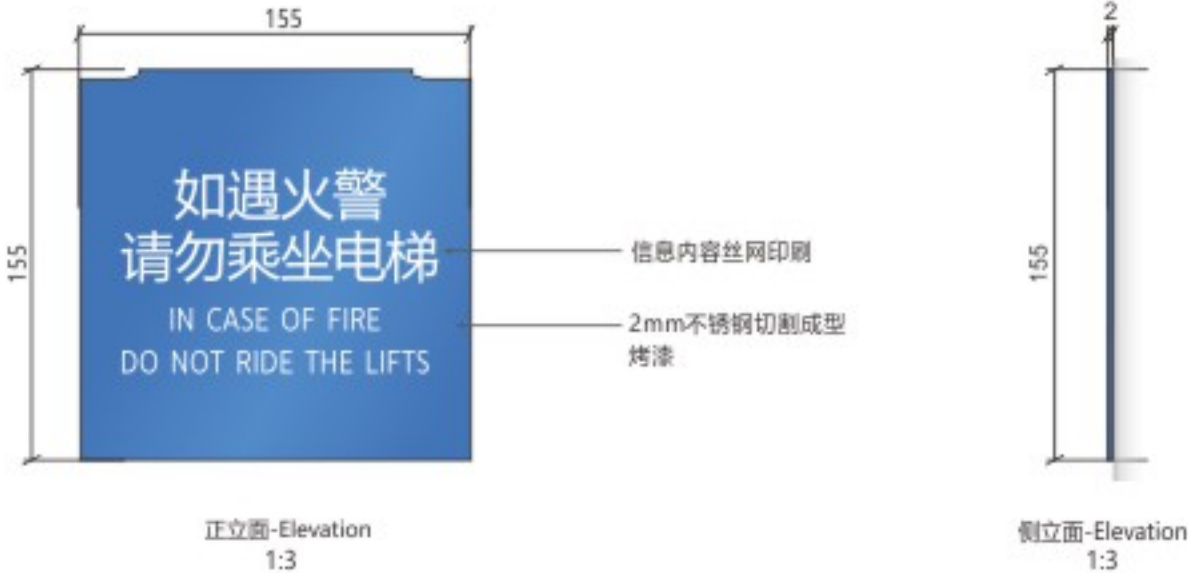


A B C D

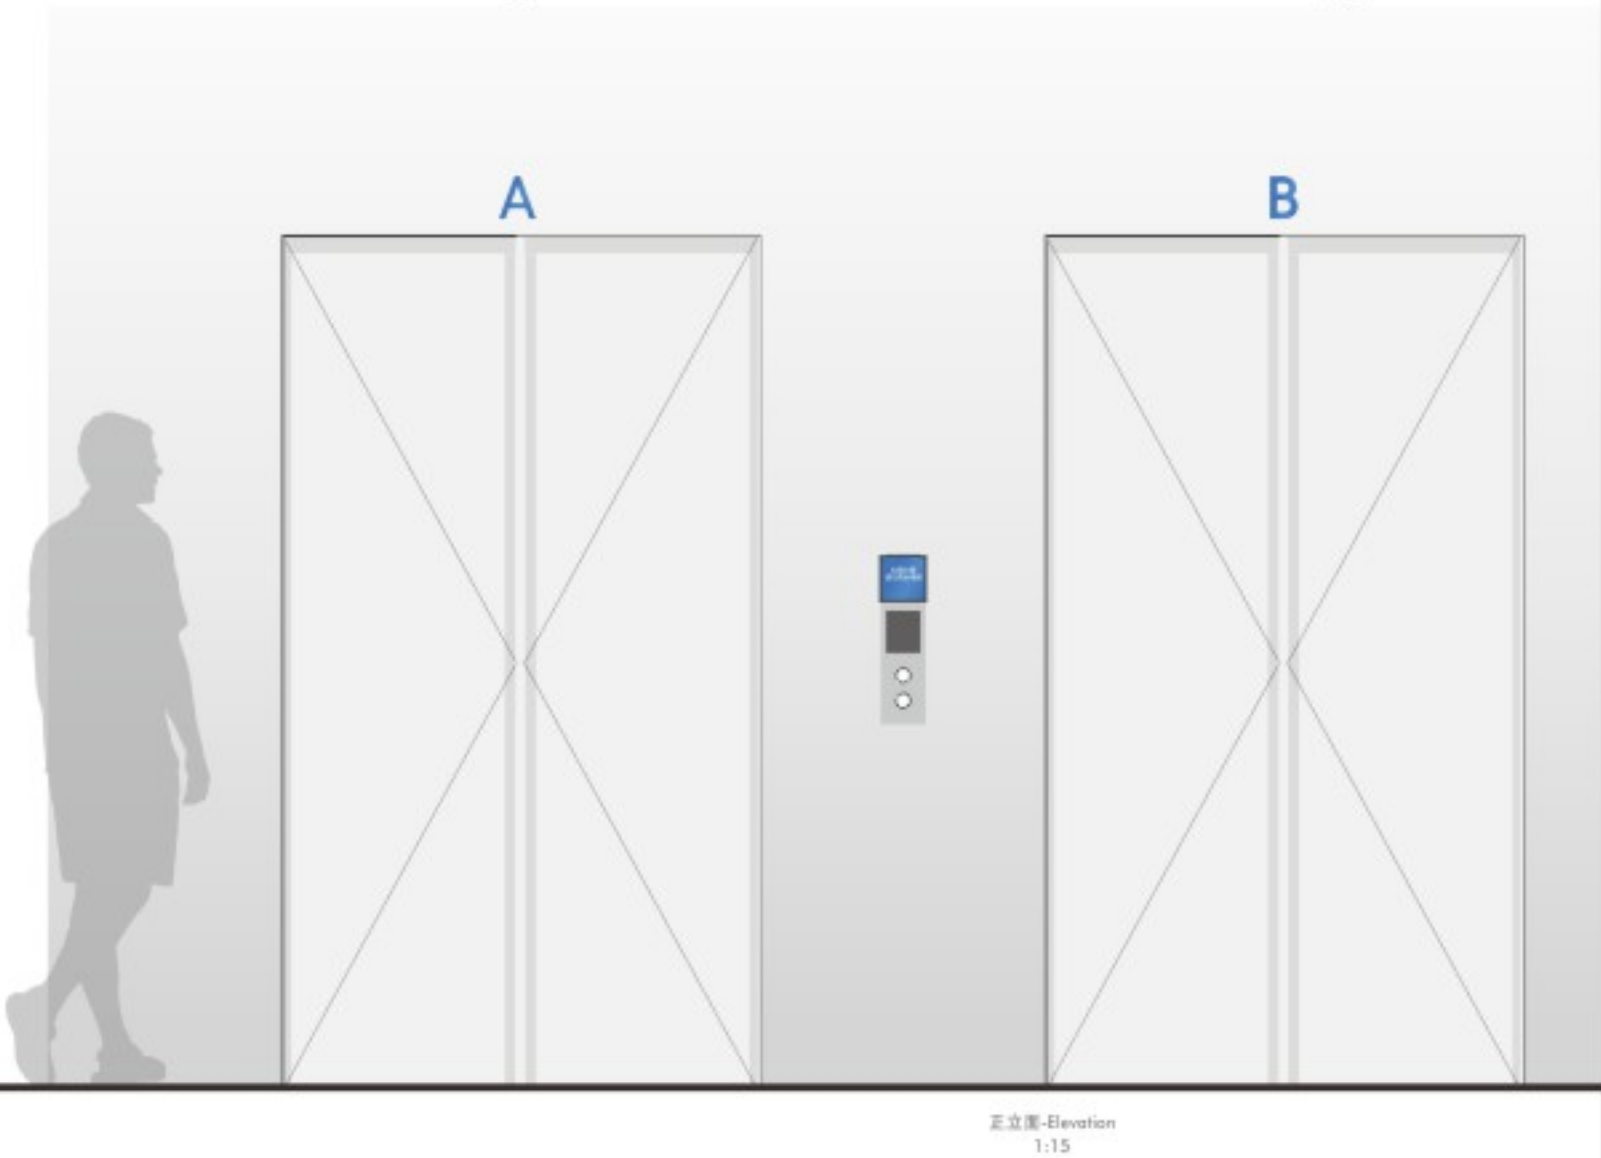

标识的最终位置由业主/设计师在标识安装前现场确认；



备注：
具体尺寸及数量制作方需现场核对；
在加工制作前先确认所有现场工程的安装条件；
标识加工商负责标识的技术设计，包括与其他专业的交接协调；
标识加工商需依照图纸提供标识样板；
标识的最终位置由业主/设计师在标识安装前现场确认；

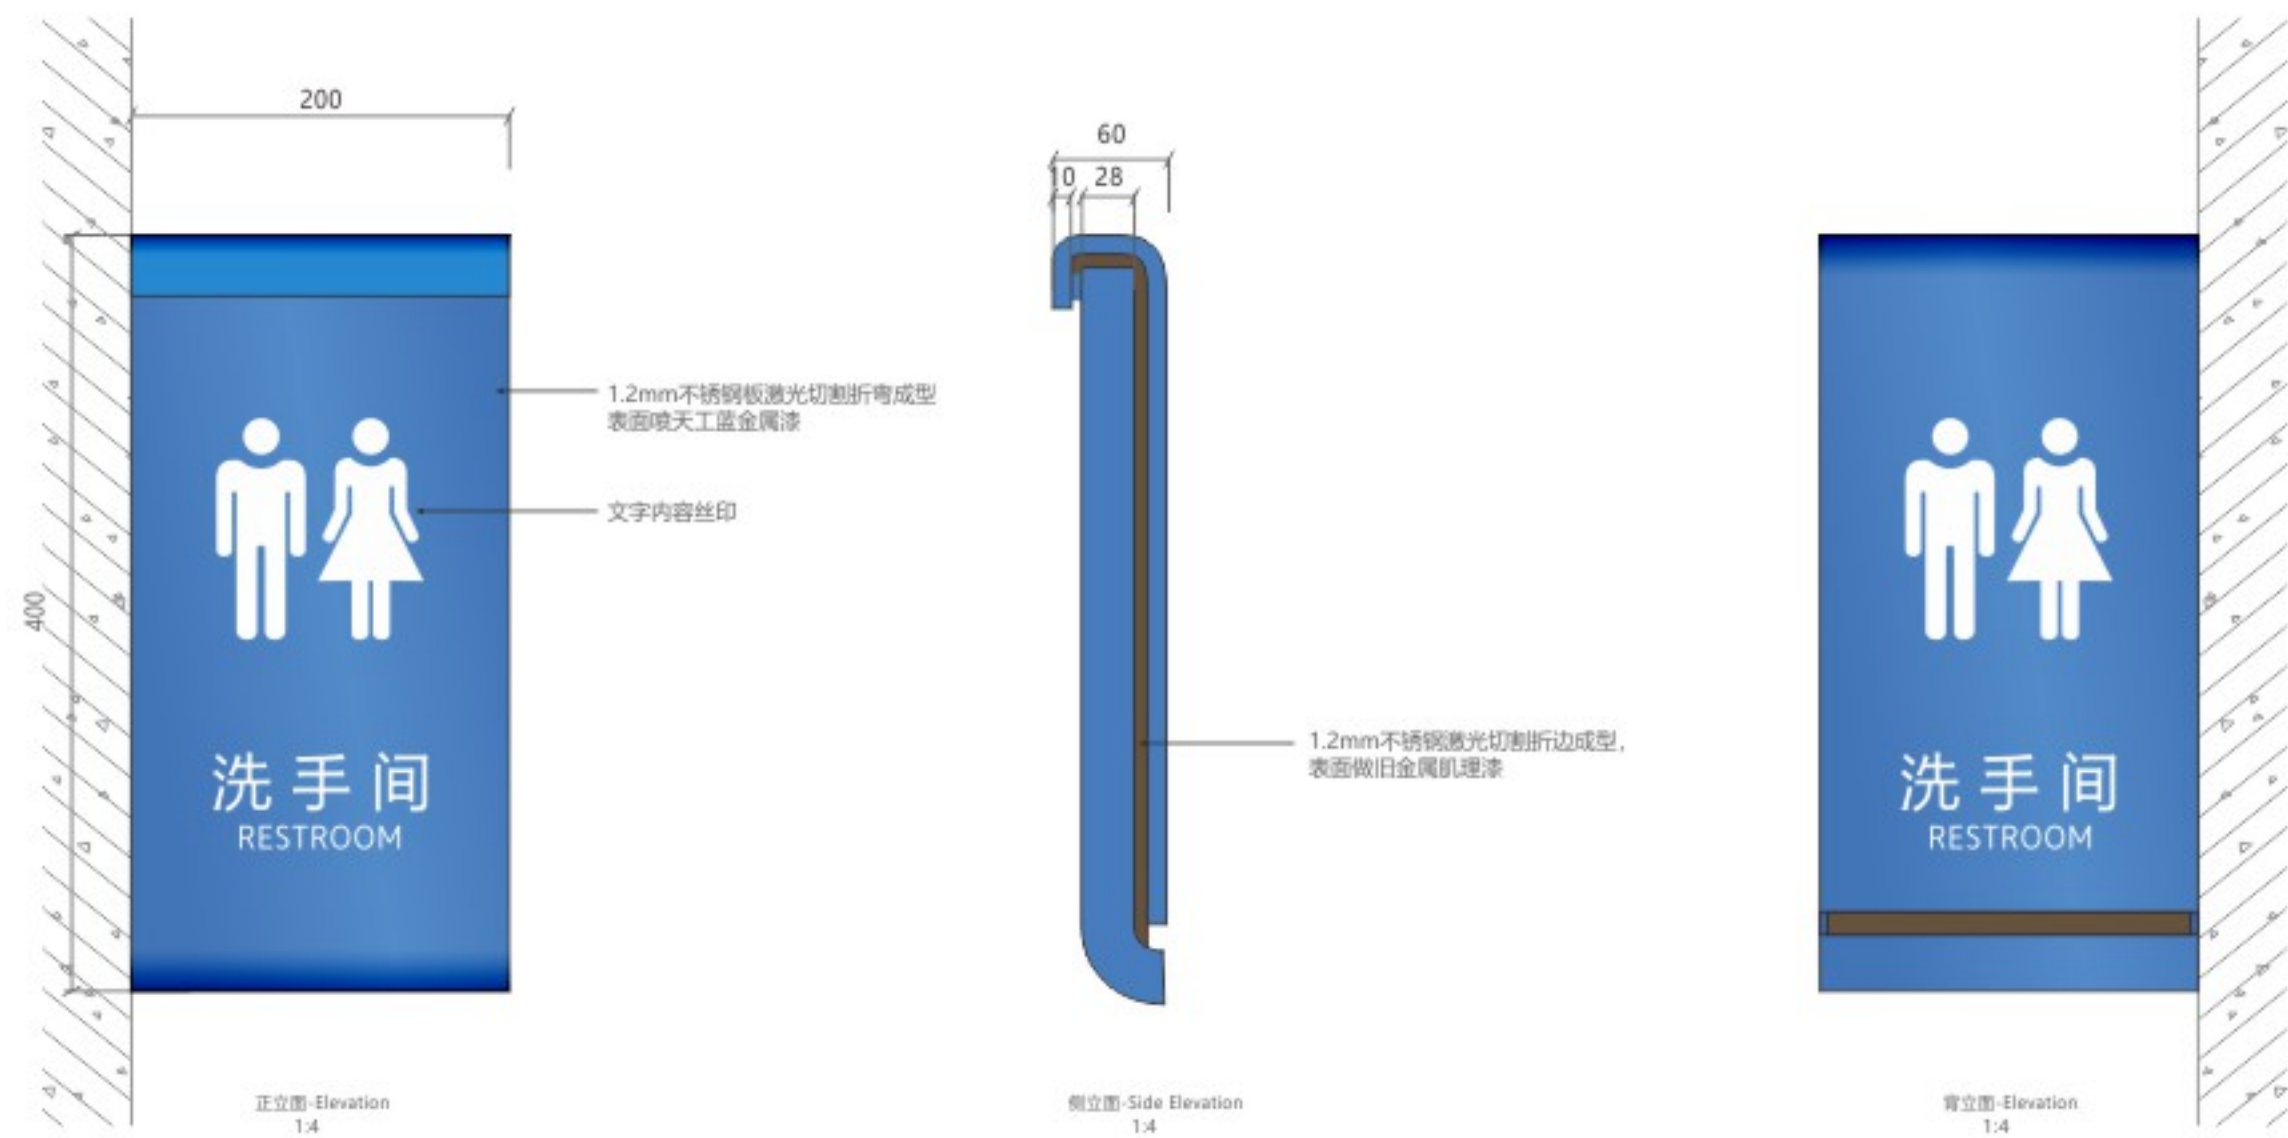

项目 PROJECT



备注 NOTES

DESIGN INTENT ONLY. CONTRACTOR TO VERIFY ALL DIMENSIONS AND CONDITIONS ON SITE BEFORE PROCEEDING WITH CONSTRUCTION. ALL DIMENSIONS SHOWN ON THIS DRAWING ARE TO BE CONFIRMED ON SITE BY THE CONTRACTOR. ALL DIMENSIONS ARE TO BE CONFIRMED ON SITE BY THE CONTRACTOR. ALL DIMENSIONS ARE TO BE CONFIRMED ON SITE BY THE CONTRACTOR.

审核 CHECK

设计 DESIGN

日期 DATE

2023.06

图样名称 DRAWING TITLE


卫生间标识

图样编号 DRAWING NO.


ID-015

又唯設計
COPYRIGHT RESERVED

备注：
具体尺寸及数量制作方需现场核对；
在加工制作前先确认所有现场工程的安装条件；
标识加工商负责标识的技术设计，包括与其他专业的交接协调；
标识加工商需依照图纸提供标识样板；
标识的最终位置由业主/设计师在标识安装前现场确认；

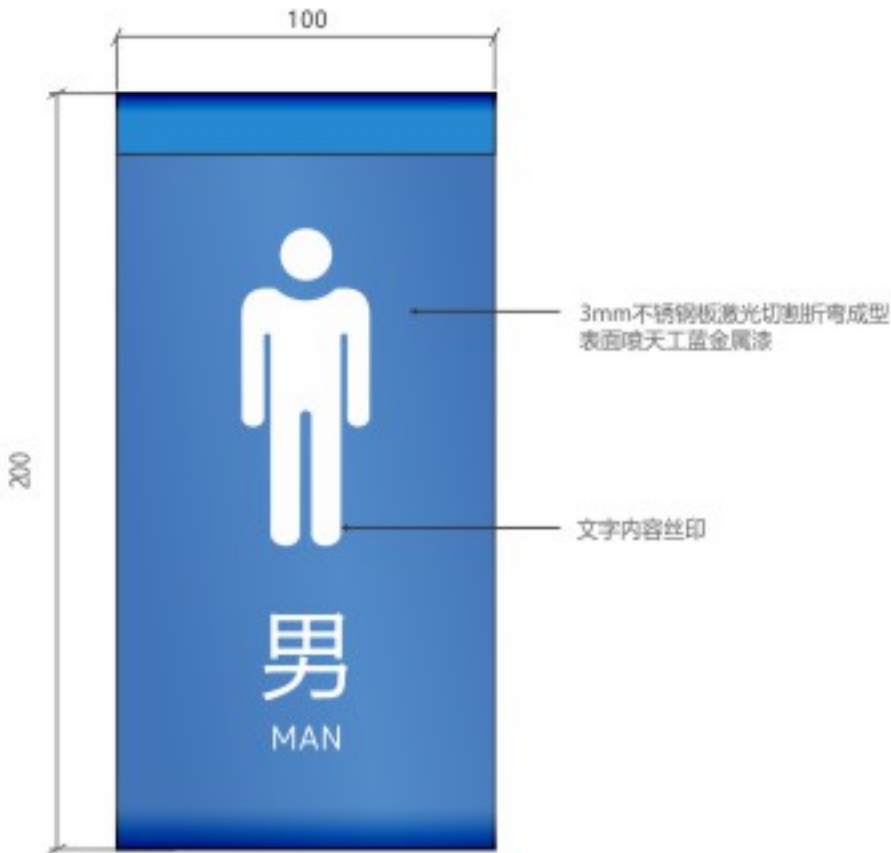

正立面-Elevation
1:4

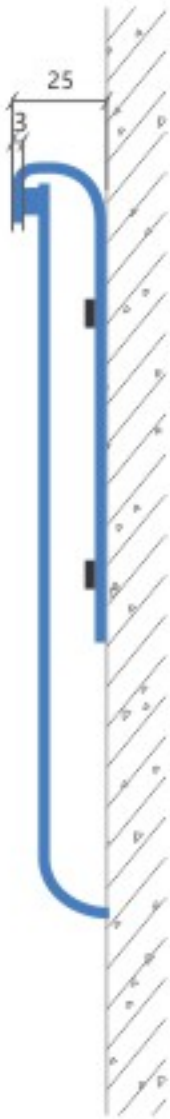

侧立面-Side Elevation
1:2

项目 PROJECT



备注 NOTES

DESIGN INTENT ONLY. CONTRACTOR TO VERIFY ALL DIMENSIONS AND CONDITIONS ON SITE BEFORE CONSTRUCTION. ALL DIMENSIONS AND CONDITIONS ON SITE MUST BE CONFIRMED BY THE CONTRACTOR. 

审核 CHECK

设计 DESIGN

日期 DATE

2023.06

图纸名称 DRAWING TITLE

男女卫生间标识

图纸编号 DRAWING NO.

ID-016

又峪設計
COPYRIGHT RESERVED

标识的最终位置由业主/设计师在标识安装前现场确认；



側立面-Side Elevation
1:2

备注：
具体尺寸及数量制作方需现场核对；
在加工制作前先确认所有现场工程的安装条件；
标识加工商负责标识的技术设计，包括与其他专业的交接协调；
标识加工商需依照图纸提供标识样板；
标识的最终位置由业主/设计师在标识安装前现场确认；



正立面-Elevation
1:2



侧立面-Side Elevation
1:2

项目 PROJECT



备注 NOTES

DESIGN INTENT ONLY. CONTRACTOR TO VERIFY ALL DIMENSIONS AND APPROVALS.
此图仅为施工参考，请各施工单位施工前务必与相关单位确认。
ALL LOCATIONS/STANDARD DIMENSIONS ON SITE BY CONTRACTOR DESIGN COORDINATION CONTRACTOR.
所有标注位置/标准尺寸需经设计/施工单位现场共同确认。
ALL MEASUREMENTS ARE TO BE CONFIRMED ON SITE BY CONTRACTOR.
所有尺寸/位置需经现场共同确认。

审核 CHECK

设计 DESIGN

日期 DATE

2023.06

图样名称 DRAWING TITLE

设备间标识

图样编号 DRAWING NO.

ID-018

备注：
具体尺寸及数量制作方需现场核对；
在加工制作前先确认所有现场工程的安装条件；
标识加工商负责标识的技术设计，包括与其他专业的交接协调；
标识加工商需依照图纸提供标识样板；
标识的最终位置由业主/设计师在标识安装前现场确认；



正立面-Elevation
1:2



侧立面-Side Elevation
1:2

项目 PROJECT



备注 NOTES

DESIGN INTENT ONLY CONTRACTOR TO MAKE SHOP DRAWINGS FOR APPROVAL.
此图板为施工依据，请各分包单位施工时严格按图板执行。
ALL LOCATIONS/ITEMS/QUANTITIES MUST BE CONFIRMED ON SITE BY CLIENT/DESIGNER/CONTRACTOR.
所有标注位置/内容/尺寸/数量必须在设计/施工/验收时现场确认。
ALL MEASUREMENTS ARE TO BE CONFIRMED ON SITE BY CONTRACTOR.
所有尺寸/数量必须在现场验收时确认。

审核 CHECK

设计 DESIGN

日期 DATE

2023.06

图板名称 DRAWING TITLE

消防栓标识

图板编号 DRAWING NO.

ID-019

艾略設計
COPYRIGHT RESERVED

备注:


具体尺寸及数量制作方需现场核对;

在加工制作前先确认所有现场工程的安装条件;

标识加工商负责标识的技术设计, 包括与其他专业的交接协调;

标识加工商需依照图纸提供标识样板;

标识的最终位置由业主/设计师在标识安装前现场确认;

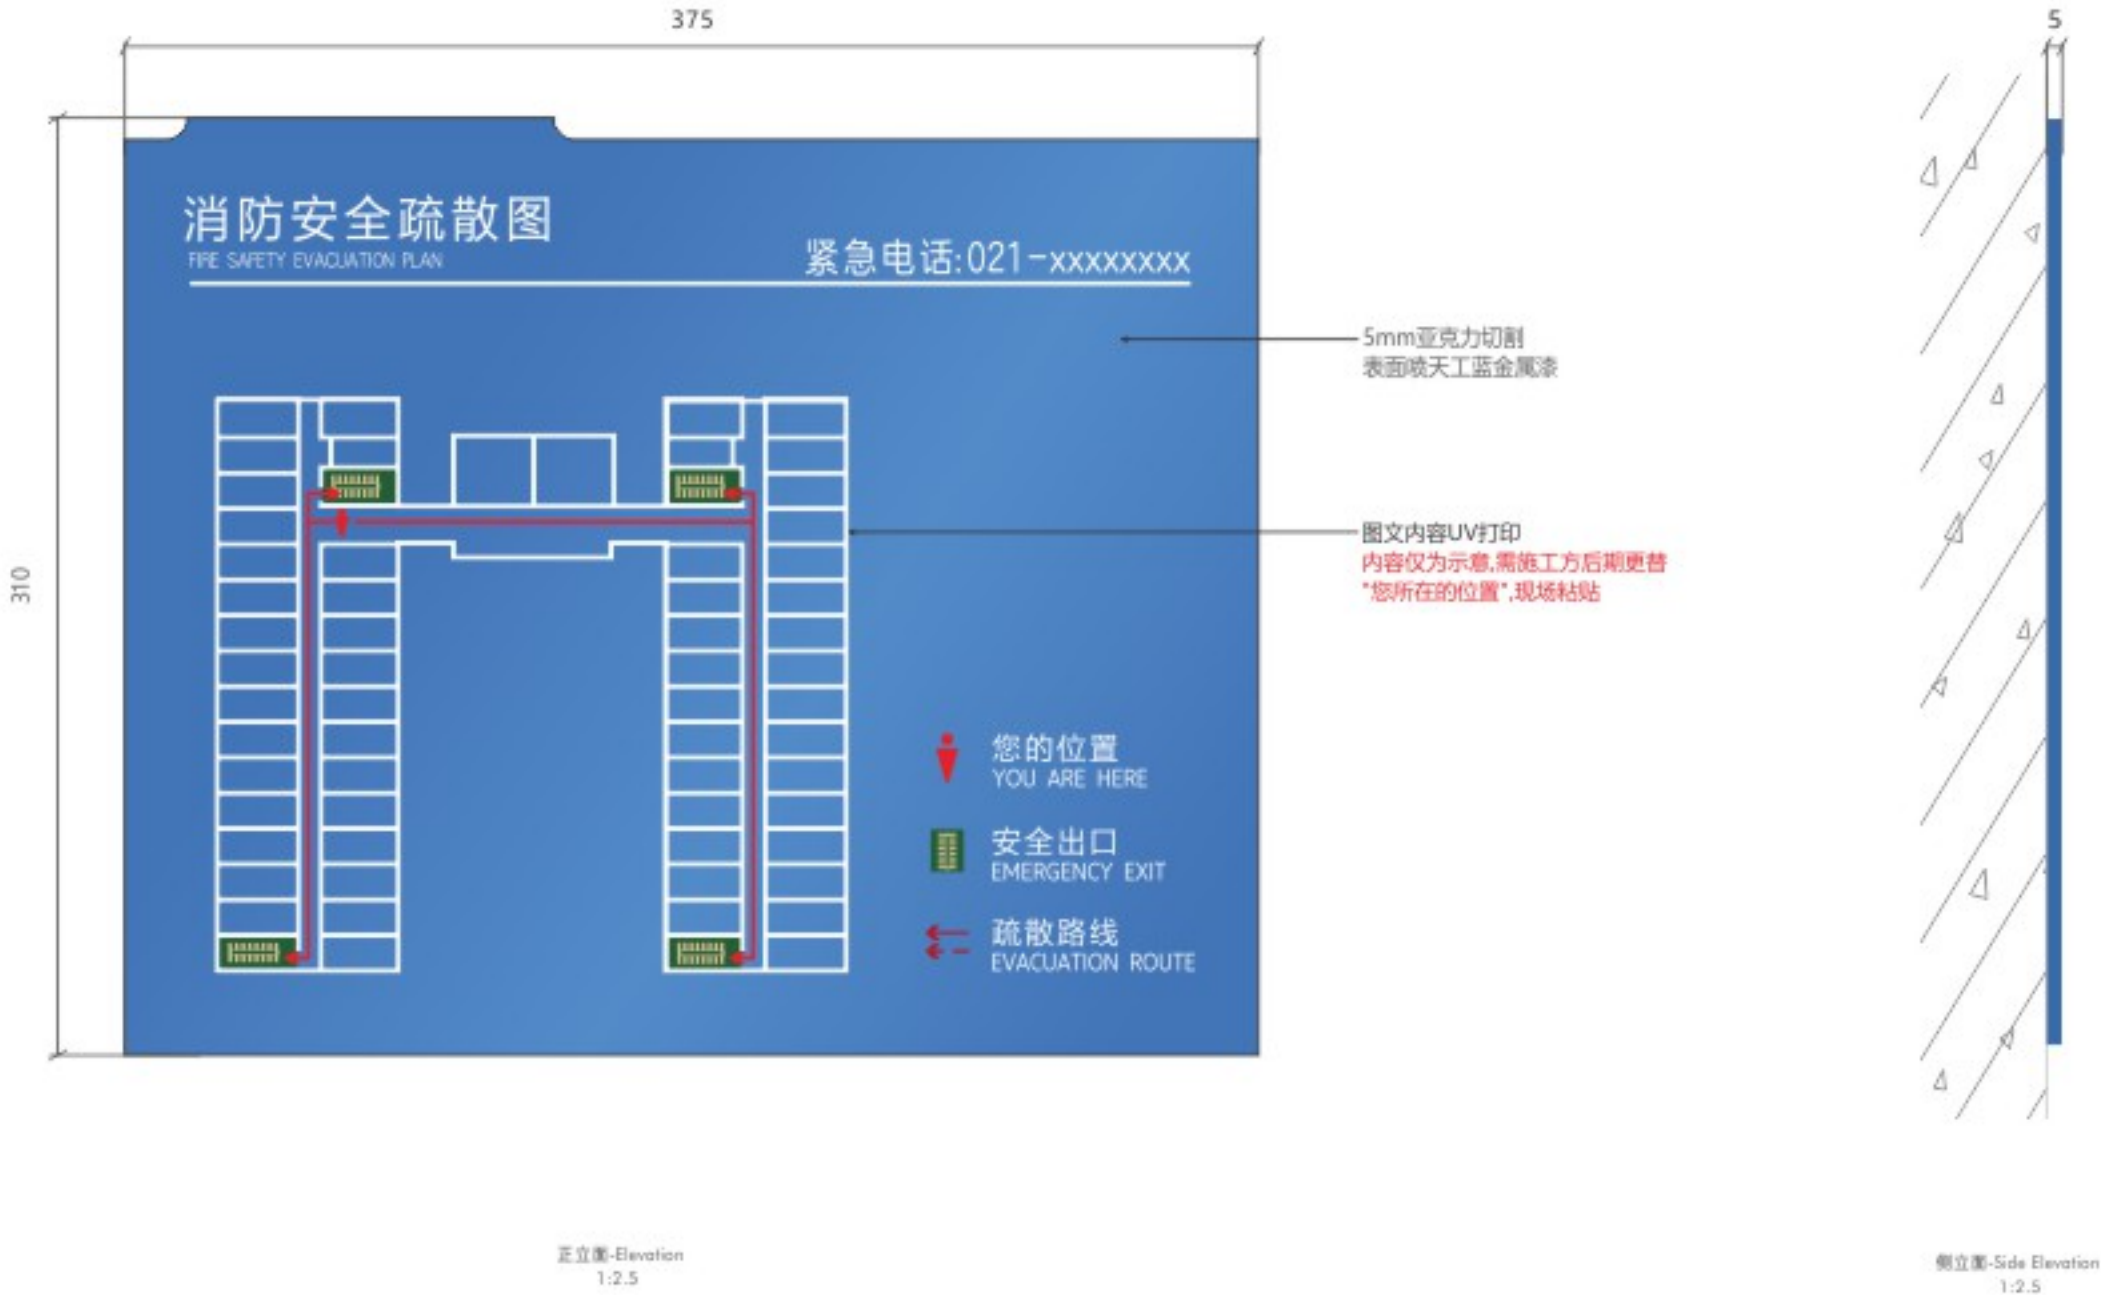

项目 PROJECT



备注 NOTES

DESIGN INTENT ONLY CONTRACTOR TO MAKE SHOP DRAWINGS FOR APPROVAL.
此图仅为施工参考, 请由专业施工单位根据现场实际情况进行施工。
ALL LOCATIONS/NOTES/OUTLINE CONTRACTOR TO CONFIRM ON SITE BY CONSULTING DESIGN CONSULTANT/CONTRACTOR.
所有标注位置/说明/轮廓产设计需由项目专业设计师现场确认。
ALL MEASUREMENTS TO BE CONFIRMED ON SITE BY CONTRACTOR.
所有尺寸/数据需由项目专业设计师现场确认。

审核 CHECK

设计 DESIGN

日期 DATE

2023.06

图纸名称 DRAWING TITLE



消防疏散图

图纸编号 DRAWING NO.

ID-020

又唯設計
COPYRIGHT RESERVED


备注：
具体尺寸及数量制作方需现场核对；
在加工制作前先确认所有现场工程的安装条件；
标识加工商负责标识的技术设计，包括与其他专业的交接协调；
标识加工商需依照图纸提供标识样板；
标识的最终位置由业主/设计师在标识安装前现场确认；

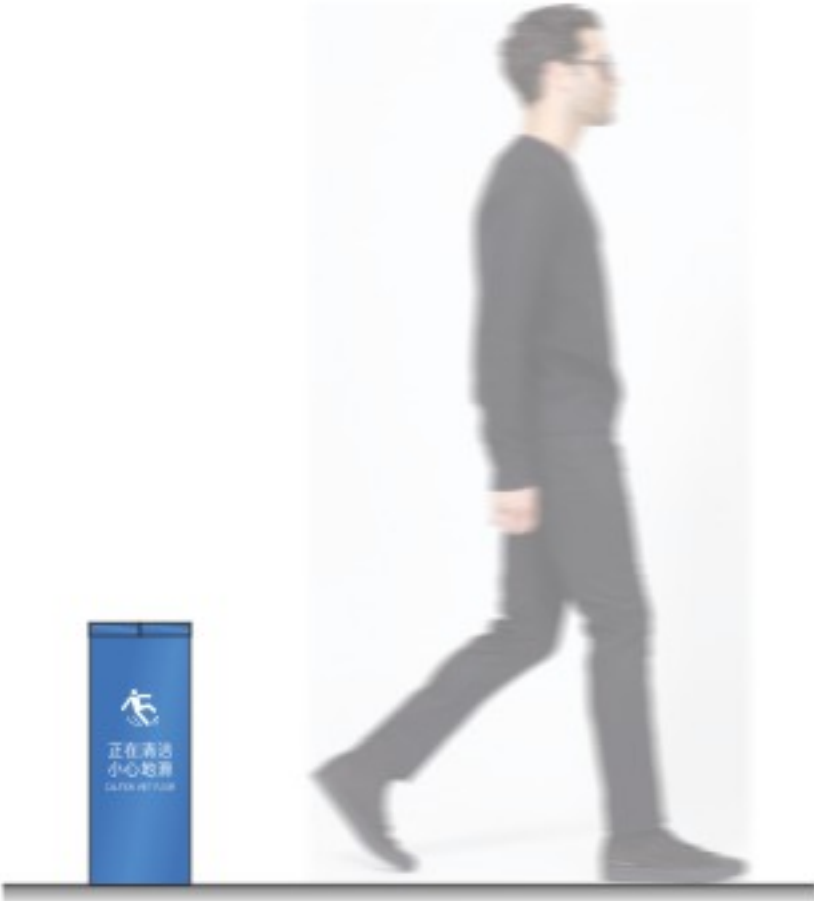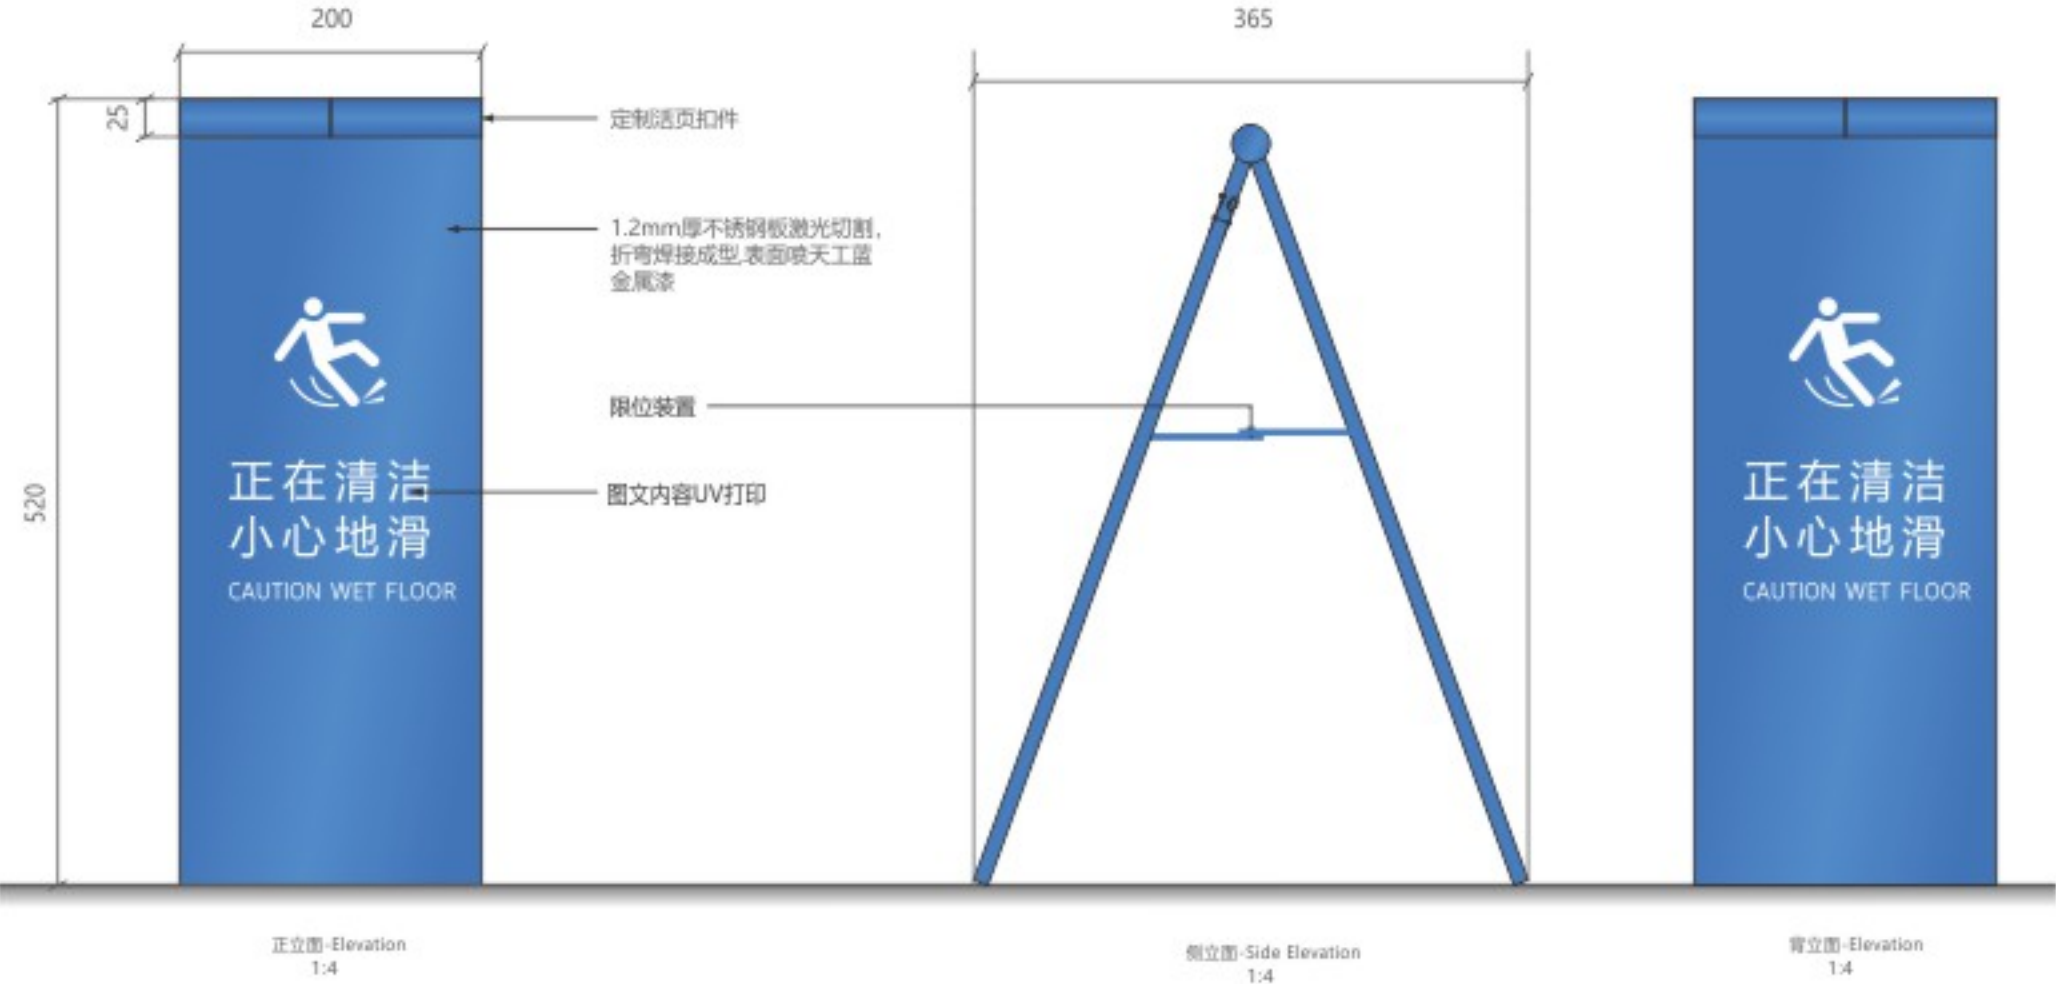

备注：
具体尺寸及数量制作方需现场核对；
在加工制作前先确认所有现场工程的安装条件；
标识加工商负责标识的技术设计，包括与其他专业的交接协调；
标识加工商需依照图纸提供标识样板；
标识的最终位置由业主/设计师在标识安装前现场确认；



正立面-Elevation
1:2

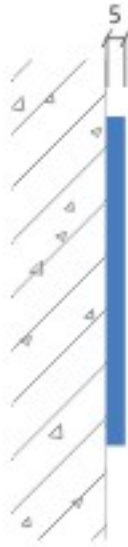

侧立面-Side Elevation
1:2

项目 PROJECT



备注 NOTES

DESIGN INTENT ONLY CONTRACTOR TO MAKE SHOP DRAWINGS FOR APPROVAL.
此图作为施工依据，请由专业施工单位按图施工并保留所有相关资料。
ALL LOCATIONS/SETTING OUTTING TO BE CONFIRMED ON SITE BY CONTRACTOR DESIGN COORDINATION CONTRACTOR.
所有标注位置/标高尺寸需经现场确认方可进行项目现场施工。
ALL MEASUREMENTS ARE TO BE CONFIRMED ON SITE BY CONTRACTOR.
所有尺寸/标高需经现场确认。

审核 CHECK

设计 DESIGN

日期 DATE

2023.06

图样名称 DRAWING TITLE

室内警示标识


图样编号 DRAWING NO.

ID-022

艾略設計
COPYRIGHT RESERVED
© 2023

标识的最终位置由业主/设计师在标识安装前现场确认；



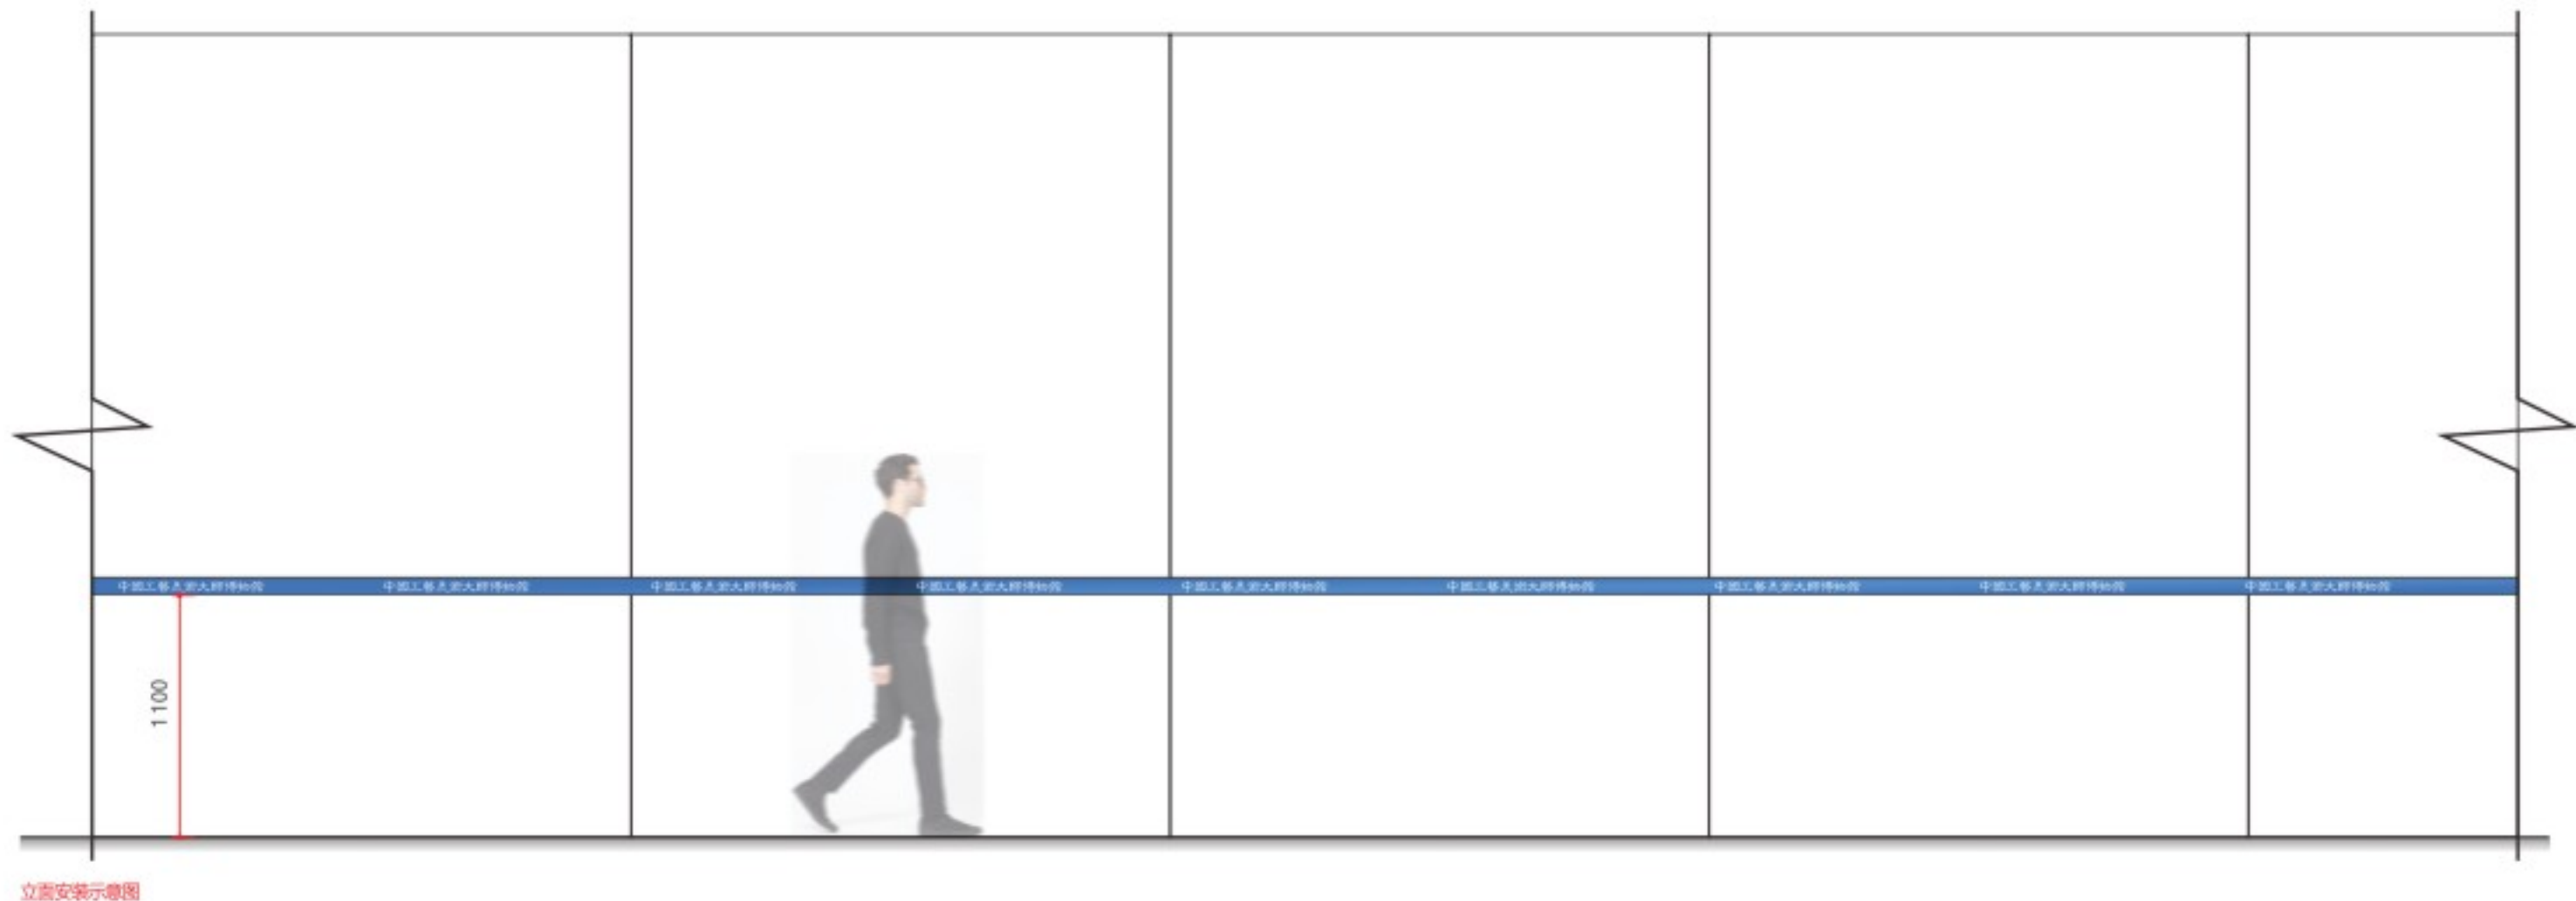

項目 PROJECT



備註 NOTES

DESIGN INTENT ONLY. CONTRACTOR TO MAKE STOP DRAWING FOR APPROVAL.
此圖紙為施工圖紙，請由專業施工人員根據圖紙內容進行施工。
ALL LOCATIONS/STOPS/OUTLINE/CONTENTS ON LAYOUT BY CHINA ARTS AND CRAFTS MASTER MUSEUM DESIGN CONTRACTOR.
所有尺寸均應以圖紙為準，如有變更請與設計單位聯繫。
ALL MEASUREMENTS ARE TO BE CONFIRMED ON SITE BY CONTRACTOR.
所有尺寸均應以現場為準，如有變更請與設計單位聯繫。

審核 CHECK

設計 DESIGN

日期 DATE

2023.06

圖紙名稱 DRAWING TITLE

玻璃防撞條

圖紙編號 DRAWING NO.

ID-024

艾略設計
COPYRIGHT RESERVED





地面交通与地下车库部分

GUIDE SIGN FOR UNDERGROUND GARAGE

DX-001	UNDERGROUND GARAGE ENTRANCE/EXIT SIGNAGE 地下车库出入口指示标识	DX-008	UNDERGROUND GARAGE ENTRANCE/EXIT RAMP PAINTING 地下车库出入口坡道喷涂
DX-002	UNDERGROUND PARKING ENTRANCE GANTRY HEAD 地下停车场入口龙门头	DX-009	GARAGE COLUMN SURFACE ZONING SPRAYING 车库柱面分区喷涂
DX-003	TRAFFIC SECTION WARNING TYPE SIGNS (AT PEDESTRIAN PASSAGES) 交通路段警示类标识（人行通道处）	DX-010	CAR LINE TO GUIDE MULTIPLE HANGTAGS 车行引导多项吊牌
DX-004	TRAFFIC SECTION WARNING TYPE SIGNS (AT FIRE ESCAPES) 交通路段警示类标识（消防通道处）	DX-011	ELEVATOR LOBBY ENTRANCE HANGTAG 电梯厅入口吊牌
DX-005	TRAFFIC SECTION WARNING TYPE SIGNS (NO SOUND, SPEED LIMIT) 交通路段警示类标识（禁鸣、限速）	DX-012	ELEVATOR LOBBY ENTRANCE WALL PAINTING 电梯厅入口墙面喷涂
DX-006	NON-MOTORIZED VEHICLE PARKING SIGNS 非机动车辆停车标识	DX-013	ELEVATOR LOBBY ENTRANCE SIGNAGE 电梯厅入口标识
DX-007	PARKING INSTRUCTIONS 停车场停车须知		

备注：
具体尺寸及数量制作方需现场核对；
在加工制作前先确认所有现场工程的安装条件；
标识加工商负责标识的技术设计，包括与其他专业的交接协调；
标识加工商需依照图纸提供标识样板；
标识的最终位置由业主/设计师在标识安装前现场确认；

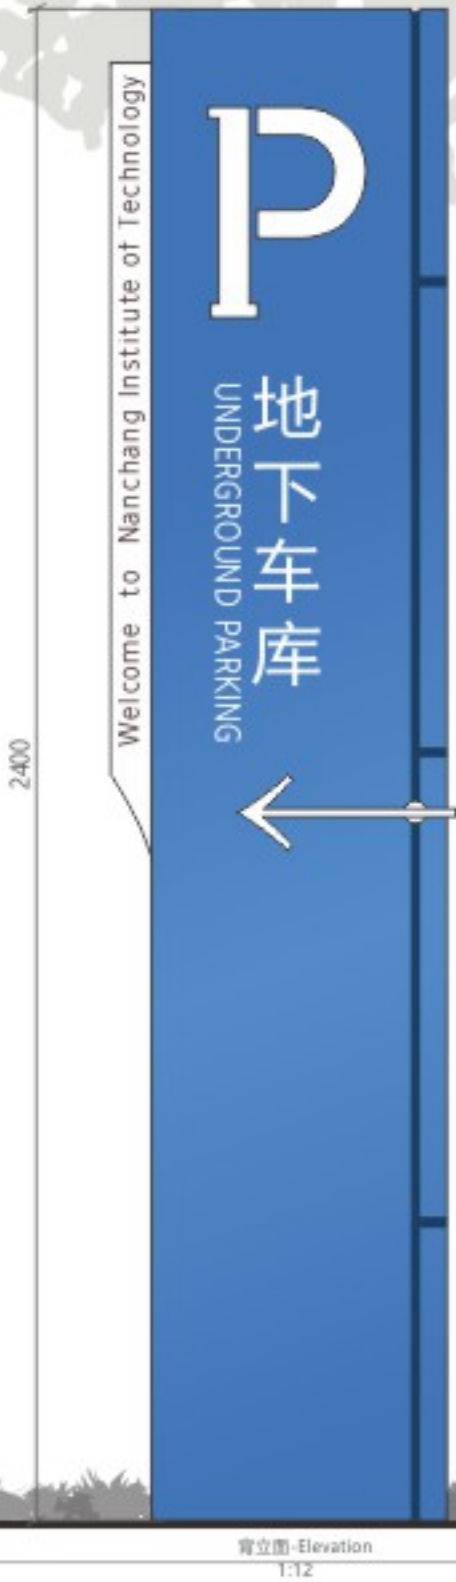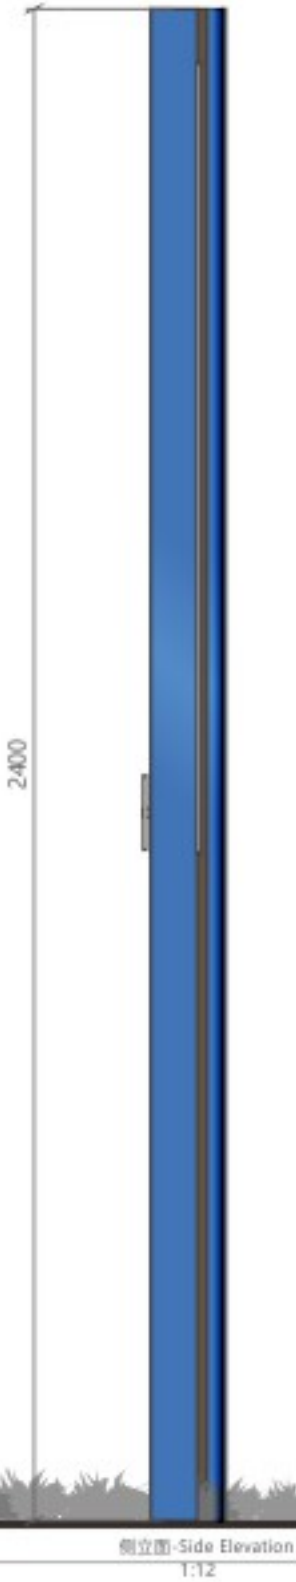

项目 PROJECT



备注 NOTES

DESIGN INTENT ONLY CONTRACTOR TO MAKE SHOP DRAWINGS FOR APPROVAL.
此图仅为施工指导，承包商需按施工规范及现场实际情况进行施工。
所有标注内容均须符合相关规范要求，设计方不承担现场施工责任。
所有标注内容均须符合相关规范要求，设计方不承担现场施工责任。

审核 CHECK

设计 DESIGN

日期 DATE

2023.06

图样名称 DRAWING TITLE

地下车库出入口指示标识

图样编号 DRAWING NO.

DX-001

又略設計
COPYRIGHT RESERVED

备注：
具体尺寸及数量制作方需现场核对；
在加工制作前先确认所有现场工程的安装条件；
标识加工商负责标识的技术设计，包括与其他专业的交接协调；
标识加工商需依照图纸提供标识样板；
标识的最终位置由业主/设计师在标识安装前现场确认；



项目 PROJECT



备注 NOTES

DESIGN INTENT ONLY. CONTRACTOR TO VERIFY ALL DIMENSIONS AND CONDITIONS ON SITE BEFORE CONSTRUCTION. ALL DIMENSIONS AND CONDITIONS ON SITE MUST BE CONFIRMED BY THE CONTRACTOR. 

审核 CHECK

设计 DESIGN

日期 DATE

2023.06

图纸名称 DRAWING TITLE


地下停车场入口龙门头

图纸编号 DRAWING NO.

DX-002


又略設計
COPYRIGHT RESERVED

备注：
具体尺寸及数量制作方需现场核对；
在加工制作前先确认所有现场工程的安装条件；
标识加工商负责标识的技术设计，包括与其他专业的交接协调；
标识加工商需依照图纸提供标识样板；
标识的最终位置由业主/设计师在标识安装前现场确认；

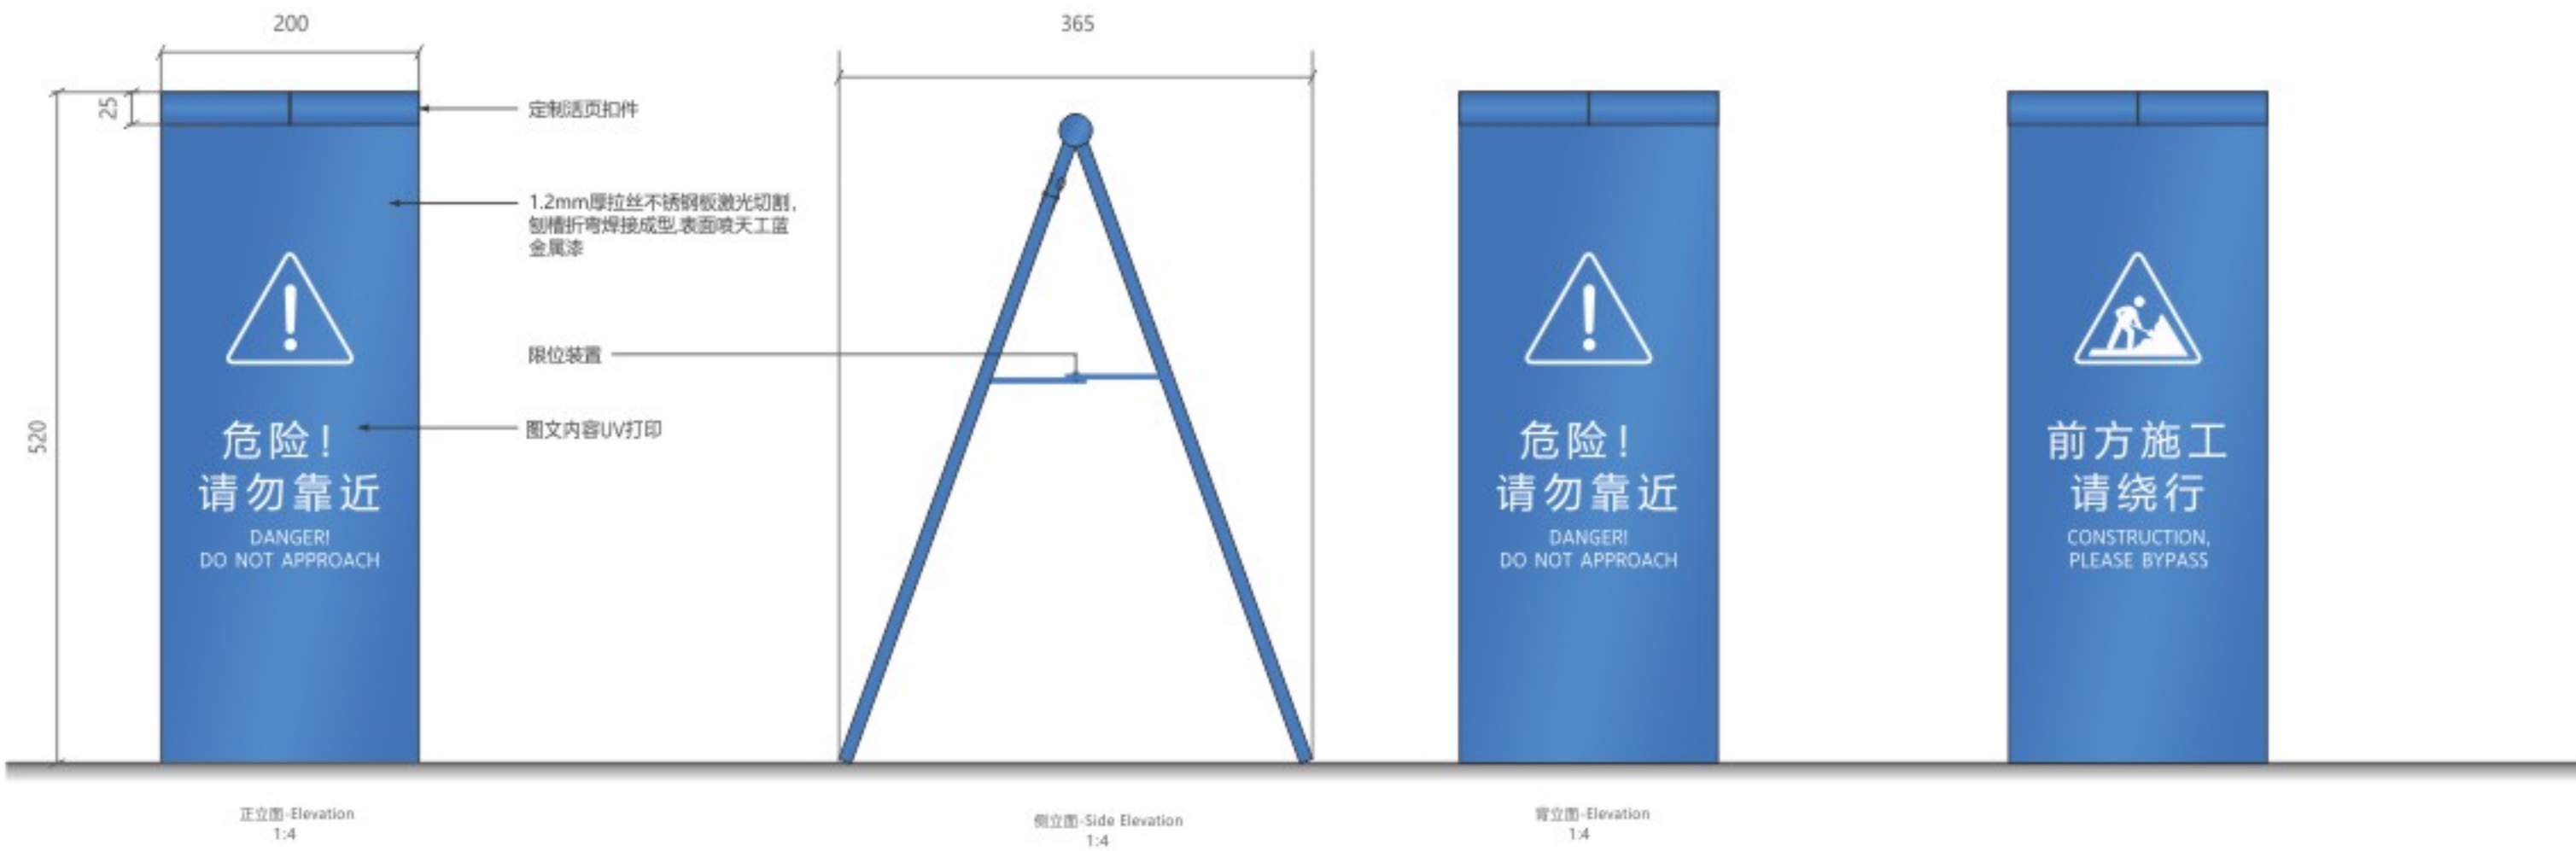

项目 PROJECT	备注 NOTES	审核 CHECK	设计 DESIGN	日期 DATE	图纸名称 DRAWING TITLE	图纸编号 DRAWING NO.	文峪設計 COPYRIGHT RESERVED
 	DESIGN UNIT ONLY CONFIRMED TO SIGN OFF DRAWING FOR APPROVAL. 此图稿为施工图设计，请由专业设计单位审核后盖章。 ALL INFORMATION NOT TO BE CONFIRMED ON SITE BY CONTRACTOR DESIGN CONSULTANT CONTRACTOR. 所有标注内容均须由设计单位审核后盖章。 所有标注内容均须由设计单位审核后盖章。 所有标注内容均须由设计单位审核后盖章。			2023.06	交通路段警示类标识 (人行通道处)	DX-003	

备注：
具体尺寸及数量制作方需现场核对；
在加工制作前先确认所有现场工程的安装条件；
标识加工商负责标识的技术设计，包括与其他专业的交接协调；
标识加工商需依照图纸提供标识样板；
标识的最终位置由业主/设计师在标识安装前现场确认；

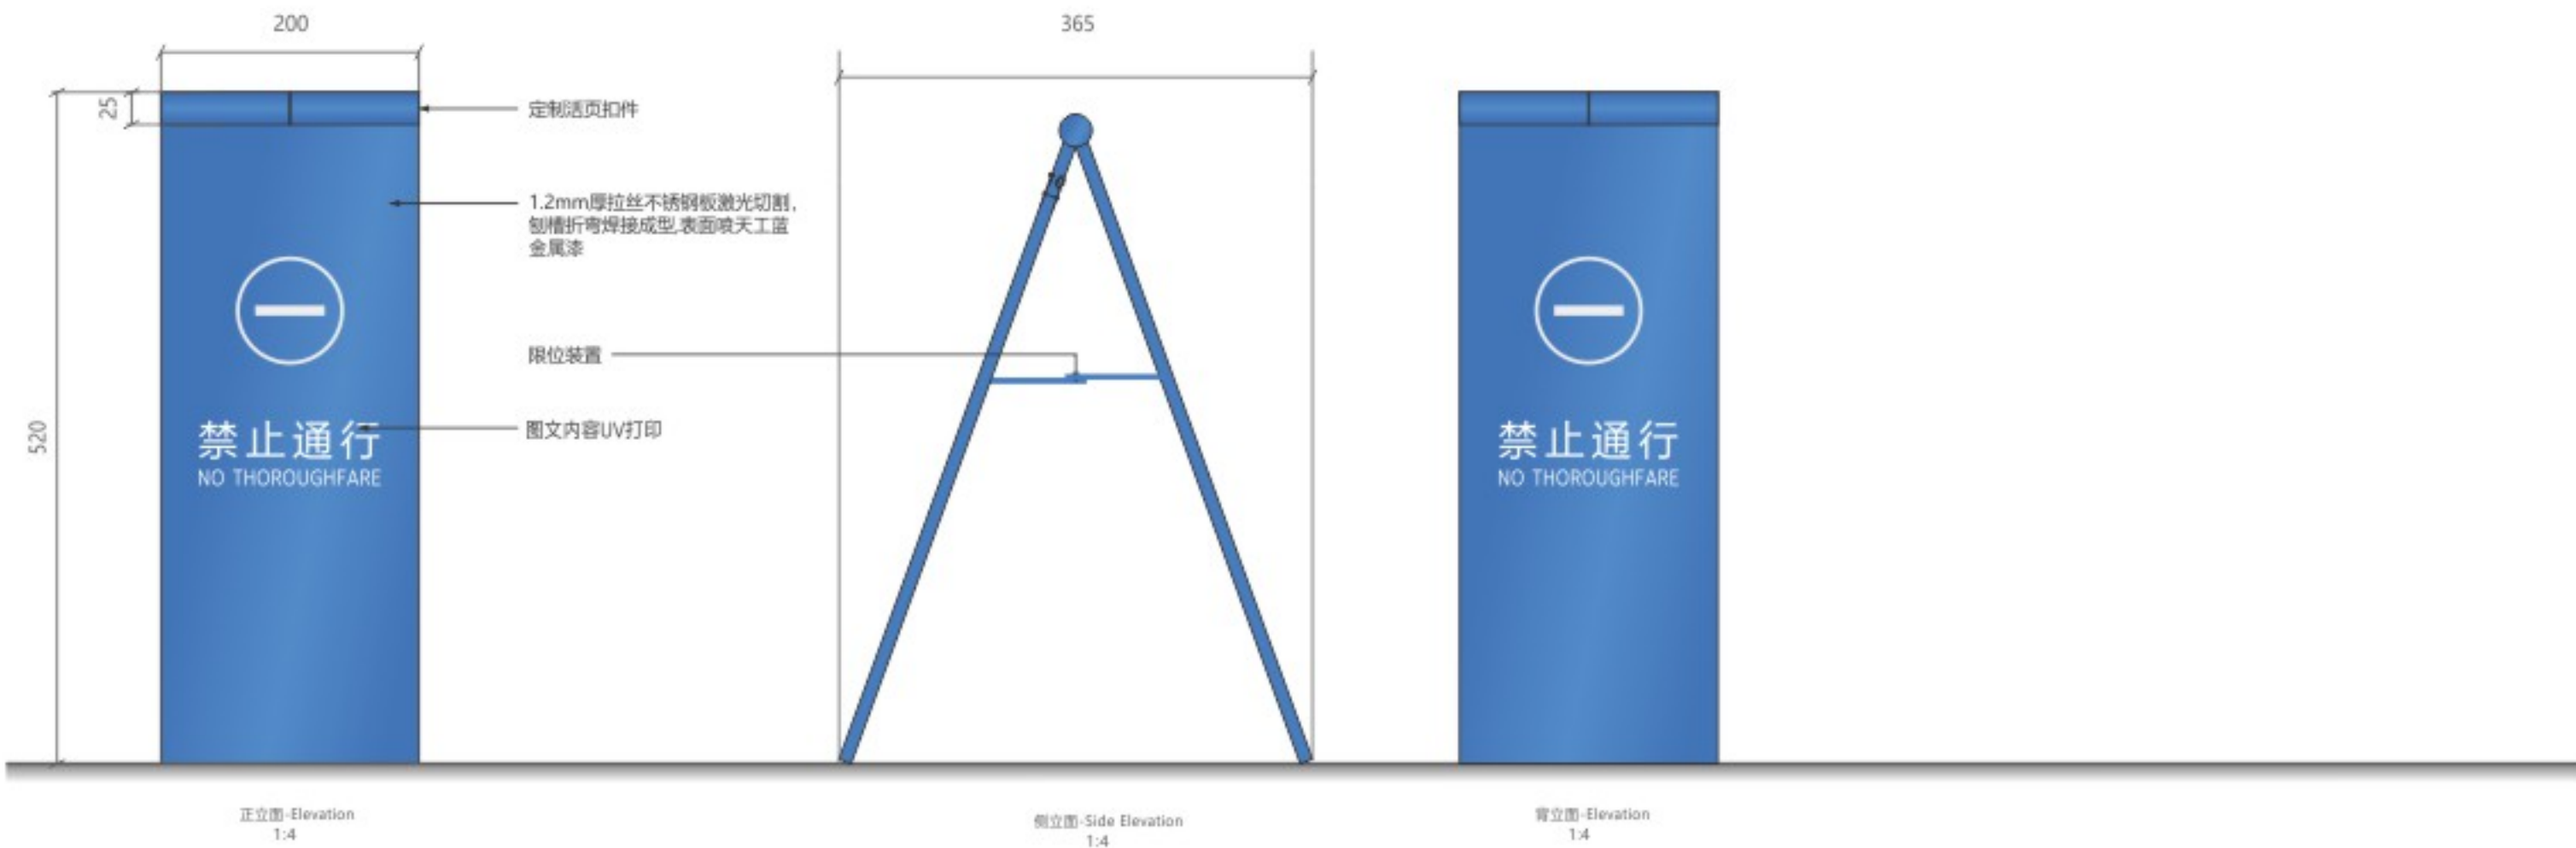

项目 PROJECT



备注 NOTES

DESIGN INTENT ONLY. CONTRACTOR TO VERIFY ALL DIMENSIONS AND CONDITIONS ON SITE BEFORE CONSTRUCTION. ALL DIMENSIONS AND CONDITIONS ON SITE MUST BE CONFIRMED BY THE CONTRACTOR. 

审核 CHECK

设计 DESIGN

日期 DATE

2023.06

图纸名称 DRAWING TITLE


交通路段警示类标识
(消防通道处)

图纸编号 DRAWING NO.

DX-004

又峪設計
COPYRIGHT RESERVED

备注:
具体尺寸及数量制作方需现场核对;
在加工制作前先确认所有现场工程的安装条件;
标识加工商负责标识的技术设计, 包括与其他专业的交接协调;
标识加工商需依照图纸提供标识样板;
标识的最终位置由业主/设计师在标识安装前现场确认;

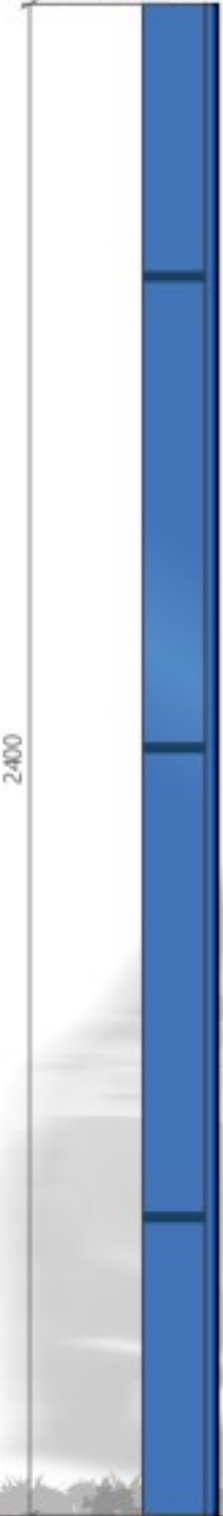

侧立面-Side Elevation
1:12



正立面-Elevation
1:12



侧立面-Side Elevation
1:12



背立面-Elevation
1:12

项目 PROJECT



备注 NOTES

DESIGN INTENT ONLY CONTRACTOR TO MAKE SHOP DRAWINGS FOR APPROVAL.
此图仅为施工意图, 承包商需按施工和现场实际情况进行。
ALL LOCATIONS/NOTES OUTSIDE OF CONTRACTOR'S DESIGN SHALL BE CONFIRMED BY THE DESIGNER/CONTRACTOR.
所有标注内容/标注尺寸需经设计方确认后方可进行施工。
ALL MEASUREMENTS ARE TO BE CONFIRMED ON SITE BY CONTRACTOR.
所有尺寸/标注需经现场确认后。

审核 CHECK

设计 DESIGN

日期 DATE

2023.06

图纸名称 DRAWING TITLE

交通路段警示类标识
(禁鸣、限速)

图纸编号 DRAWING NO.




DX-005

又唯設計
COPYRIGHT RESERVED

备注：
具体尺寸及数量制作方需现场核对；
在加工制作前先确认所有现场工程的安装条件；
标识加工商负责标识的技术设计，包括与其他专业的交接协调；
标识加工商需依照图纸提供标识样板；
标识的最终位置由业主/设计师在标识安装前现场确认；



1.2mm不锈钢激光切割折边成型，
表面做旧金属肌理漆

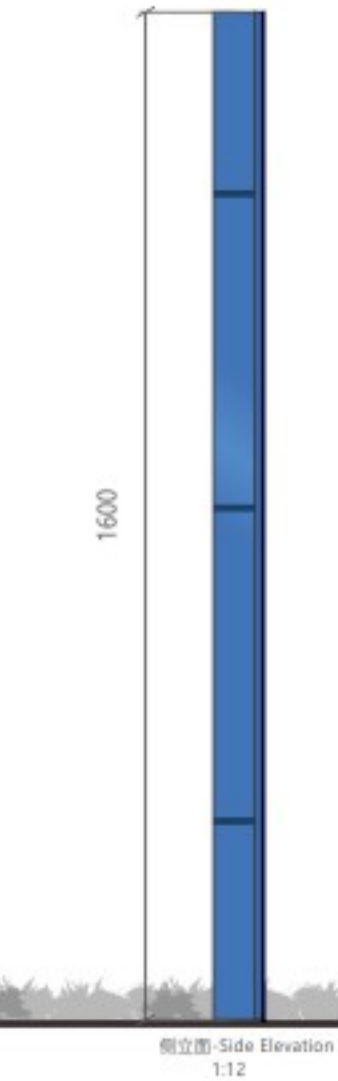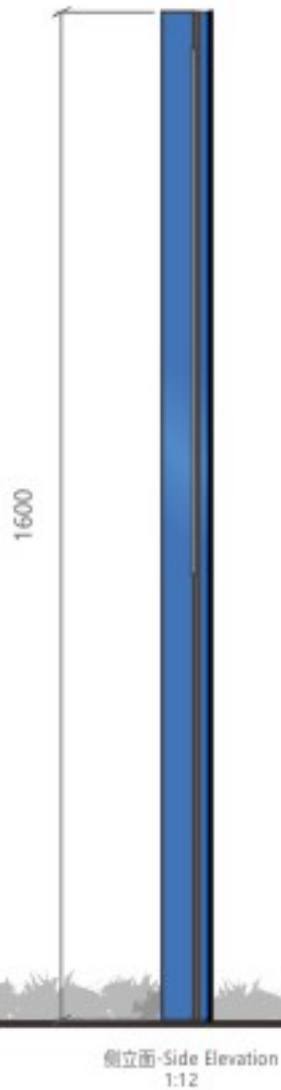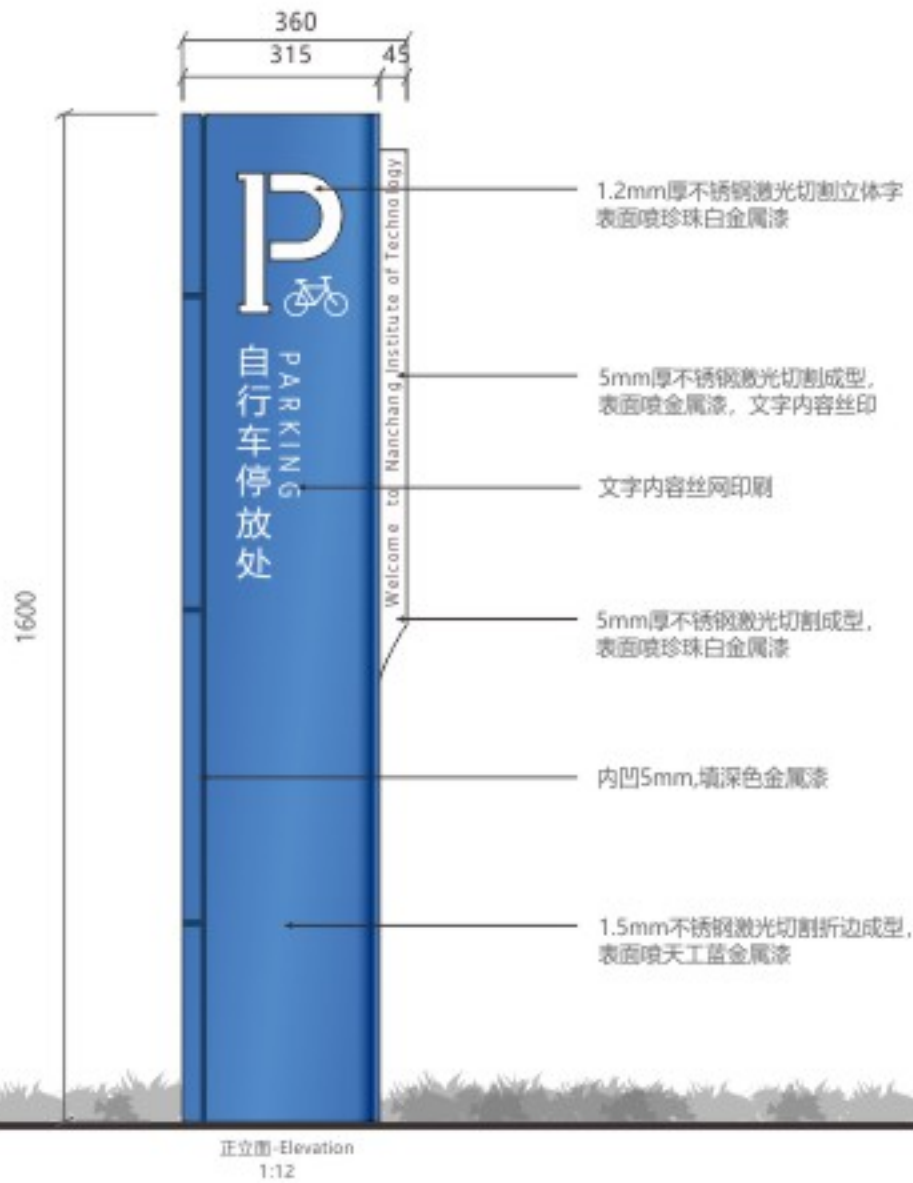

项目 PROJECT



备注 NOTES

DESIGN INTENT ONLY. CONTRACTOR TO VERIFY ALL DIMENSIONS AND CONDITIONS ON SITE BEFORE CONSTRUCTION. ALL DIMENSIONS AND CONDITIONS ON SITE MUST BE CONFIRMED BY THE CONTRACTOR. 

审核 CHECK

设计 DESIGN

日期 DATE

2023.06

图样名称 DRAWING TITLE


非机动车辆停车标识

图样编号 DRAWING NO.

DX-006

又略設計
COPYRIGHT RESERVED

备注：
具体尺寸及数量制作方需现场核对；
在加工制作前先确认所有现场工程的安装条件；
标识加工商负责标识的技术设计，包括与其他专业的交接协调；
标识加工商需依照图纸提供标识样板；
标识的最终位置由业主/设计师在标识安装前现场确认；

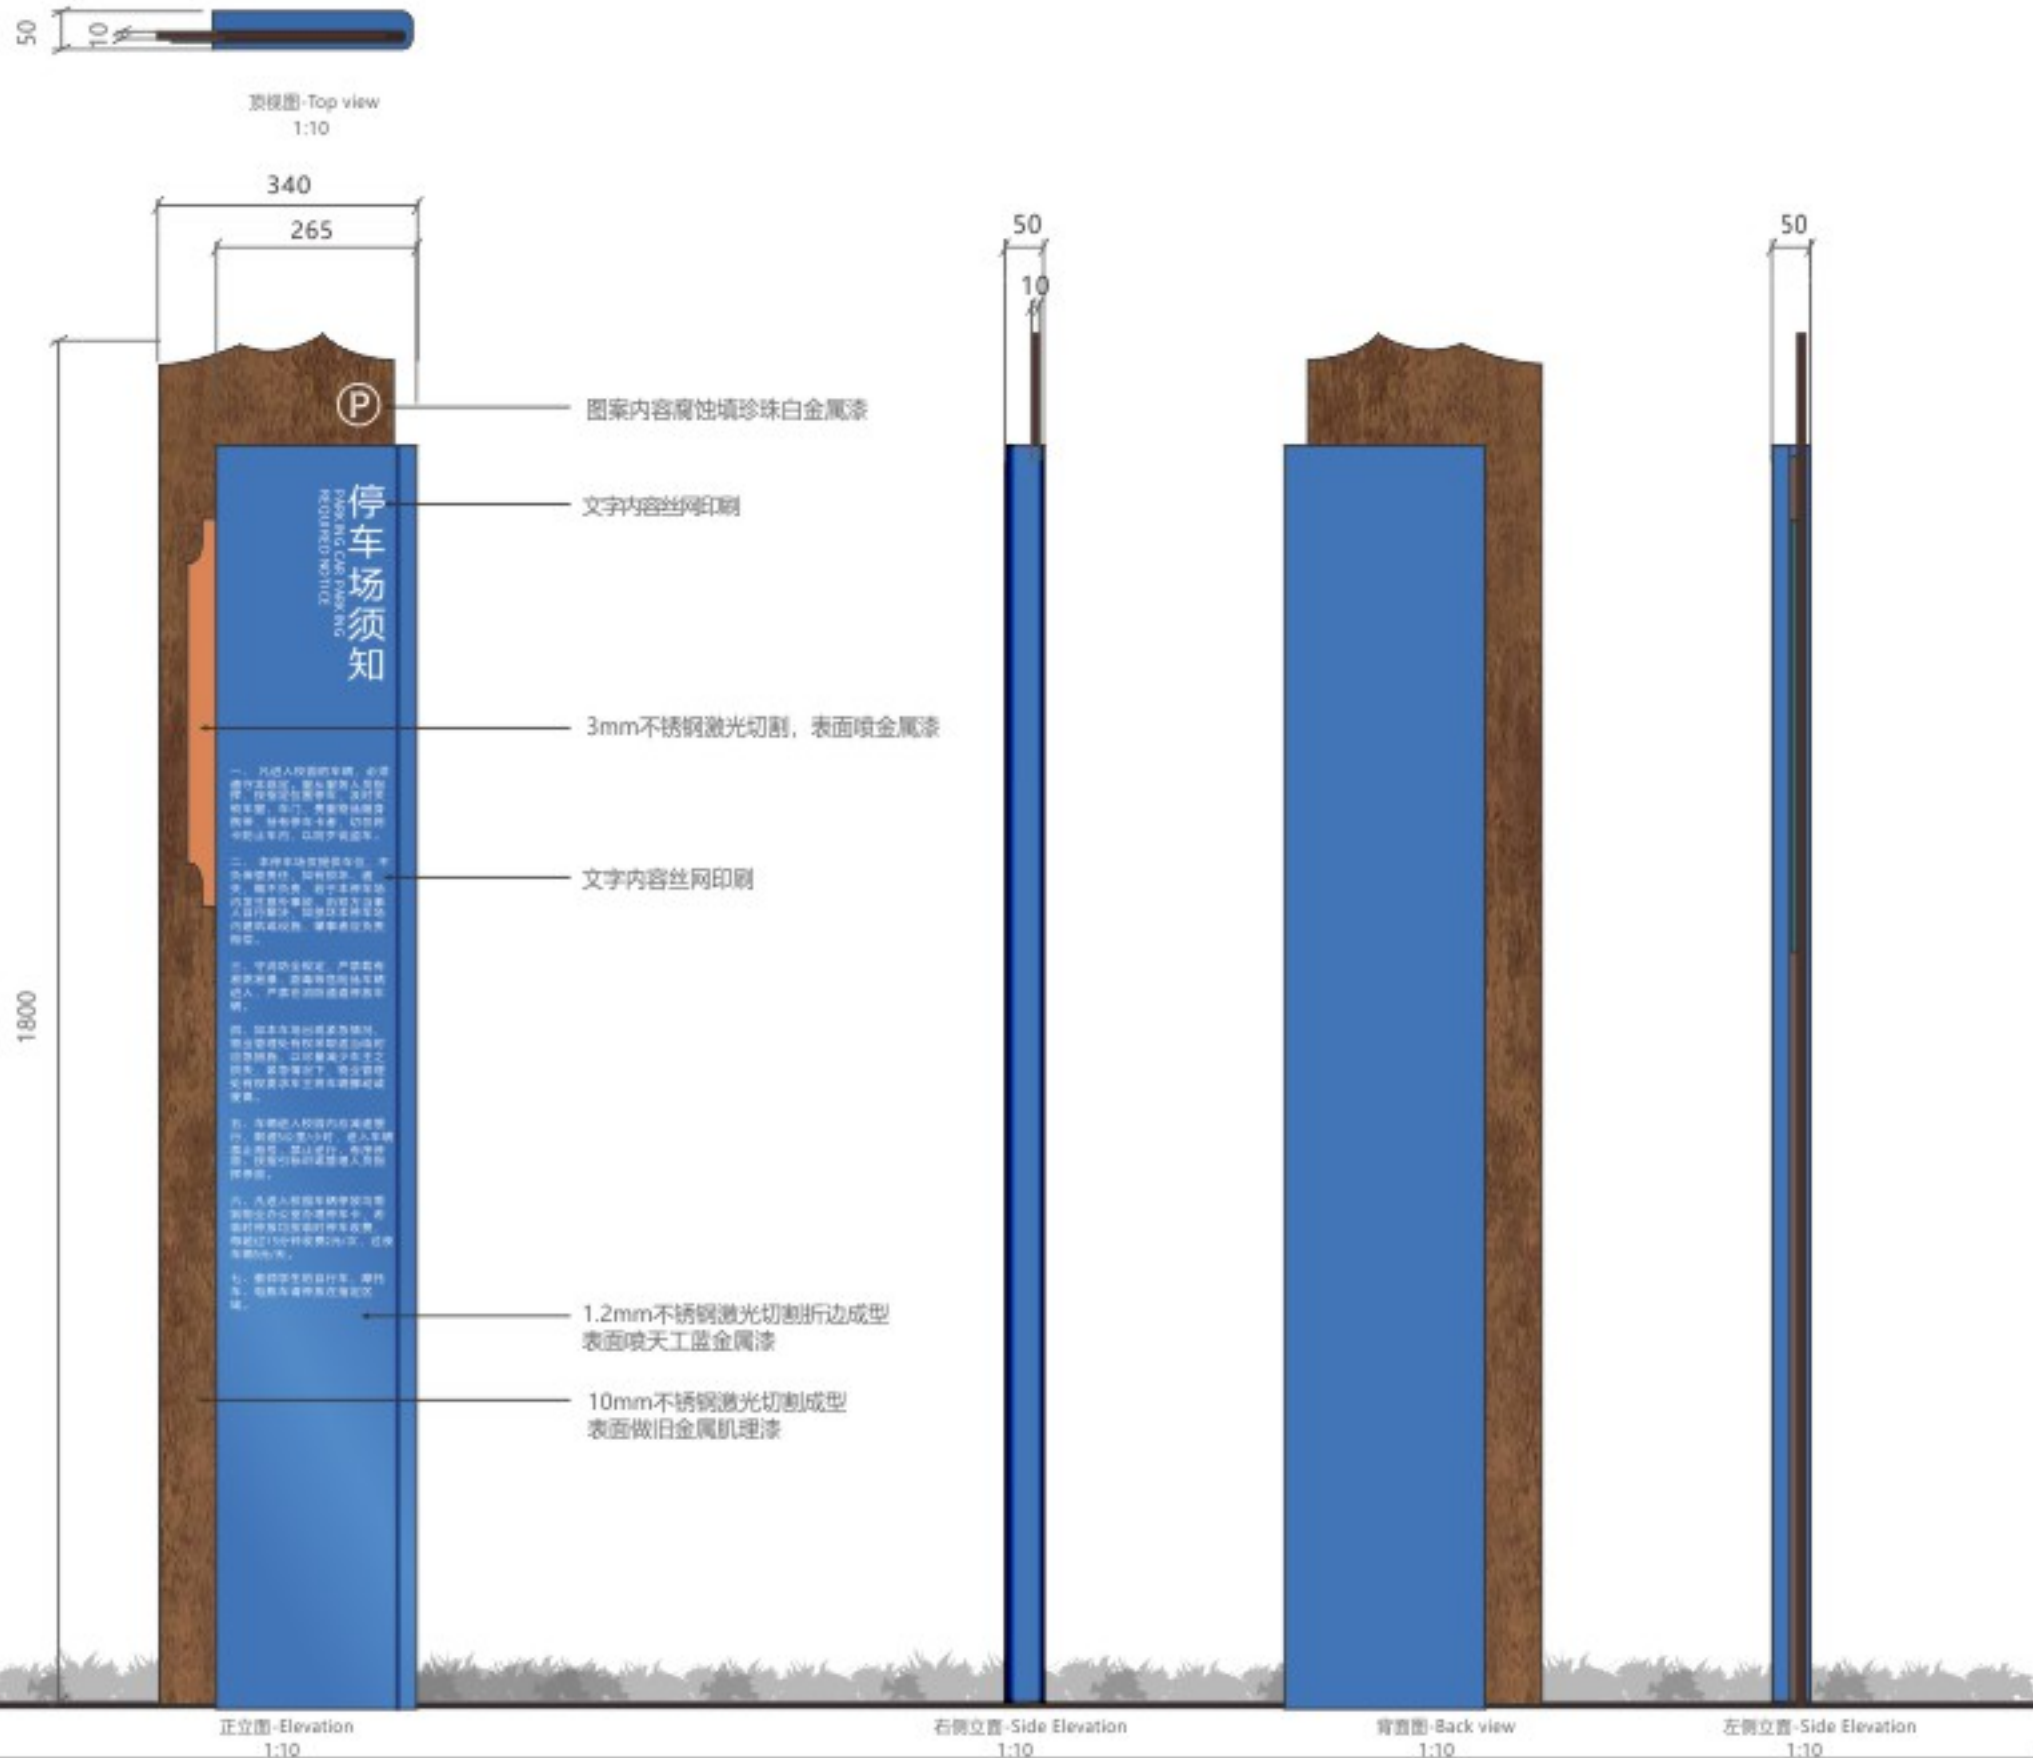

备注：
具体尺寸及数量制作方需现场核对；
在加工制作前先确认所有现场工程的安装条件；
标识加工商负责标识的技术设计，包括与其他专业的交接协调；
标识加工商需依照图纸提供标识样板；
标识的最终位置由业主/设计师在标识安装前现场确认；



项目 PROJECT



备注 NOTES

DESIGN INTENT ONLY. CONTRACTOR TO VERIFY ALL DIMENSIONS AND CONDITIONS ON SITE BEFORE CONSTRUCTION.
此图仅为施工参考，请施工单位在施工前务必进行现场核实。
所有标注的尺寸均为示意图，不作为施工依据。
所有标注的尺寸均为示意图，不作为施工依据。

审核 CHECK

设计 DESIGN

日期 DATE

2023.06

图样名称 DRAWING TITLE


地下车库出入口坡道喷涂

图样编号 DRAWING NO.

DX-008

又唯設計
COPYRIGHT RESERVED


备注：
具体尺寸及数量制作方需现场核对；
在加工制作前先确认所有现场工程的安装条件；
标识加工商负责标识的技术设计，包括与其他专业的交接协调；
标识加工商需依照图纸提供标识样板；
标识的最终位置由业主

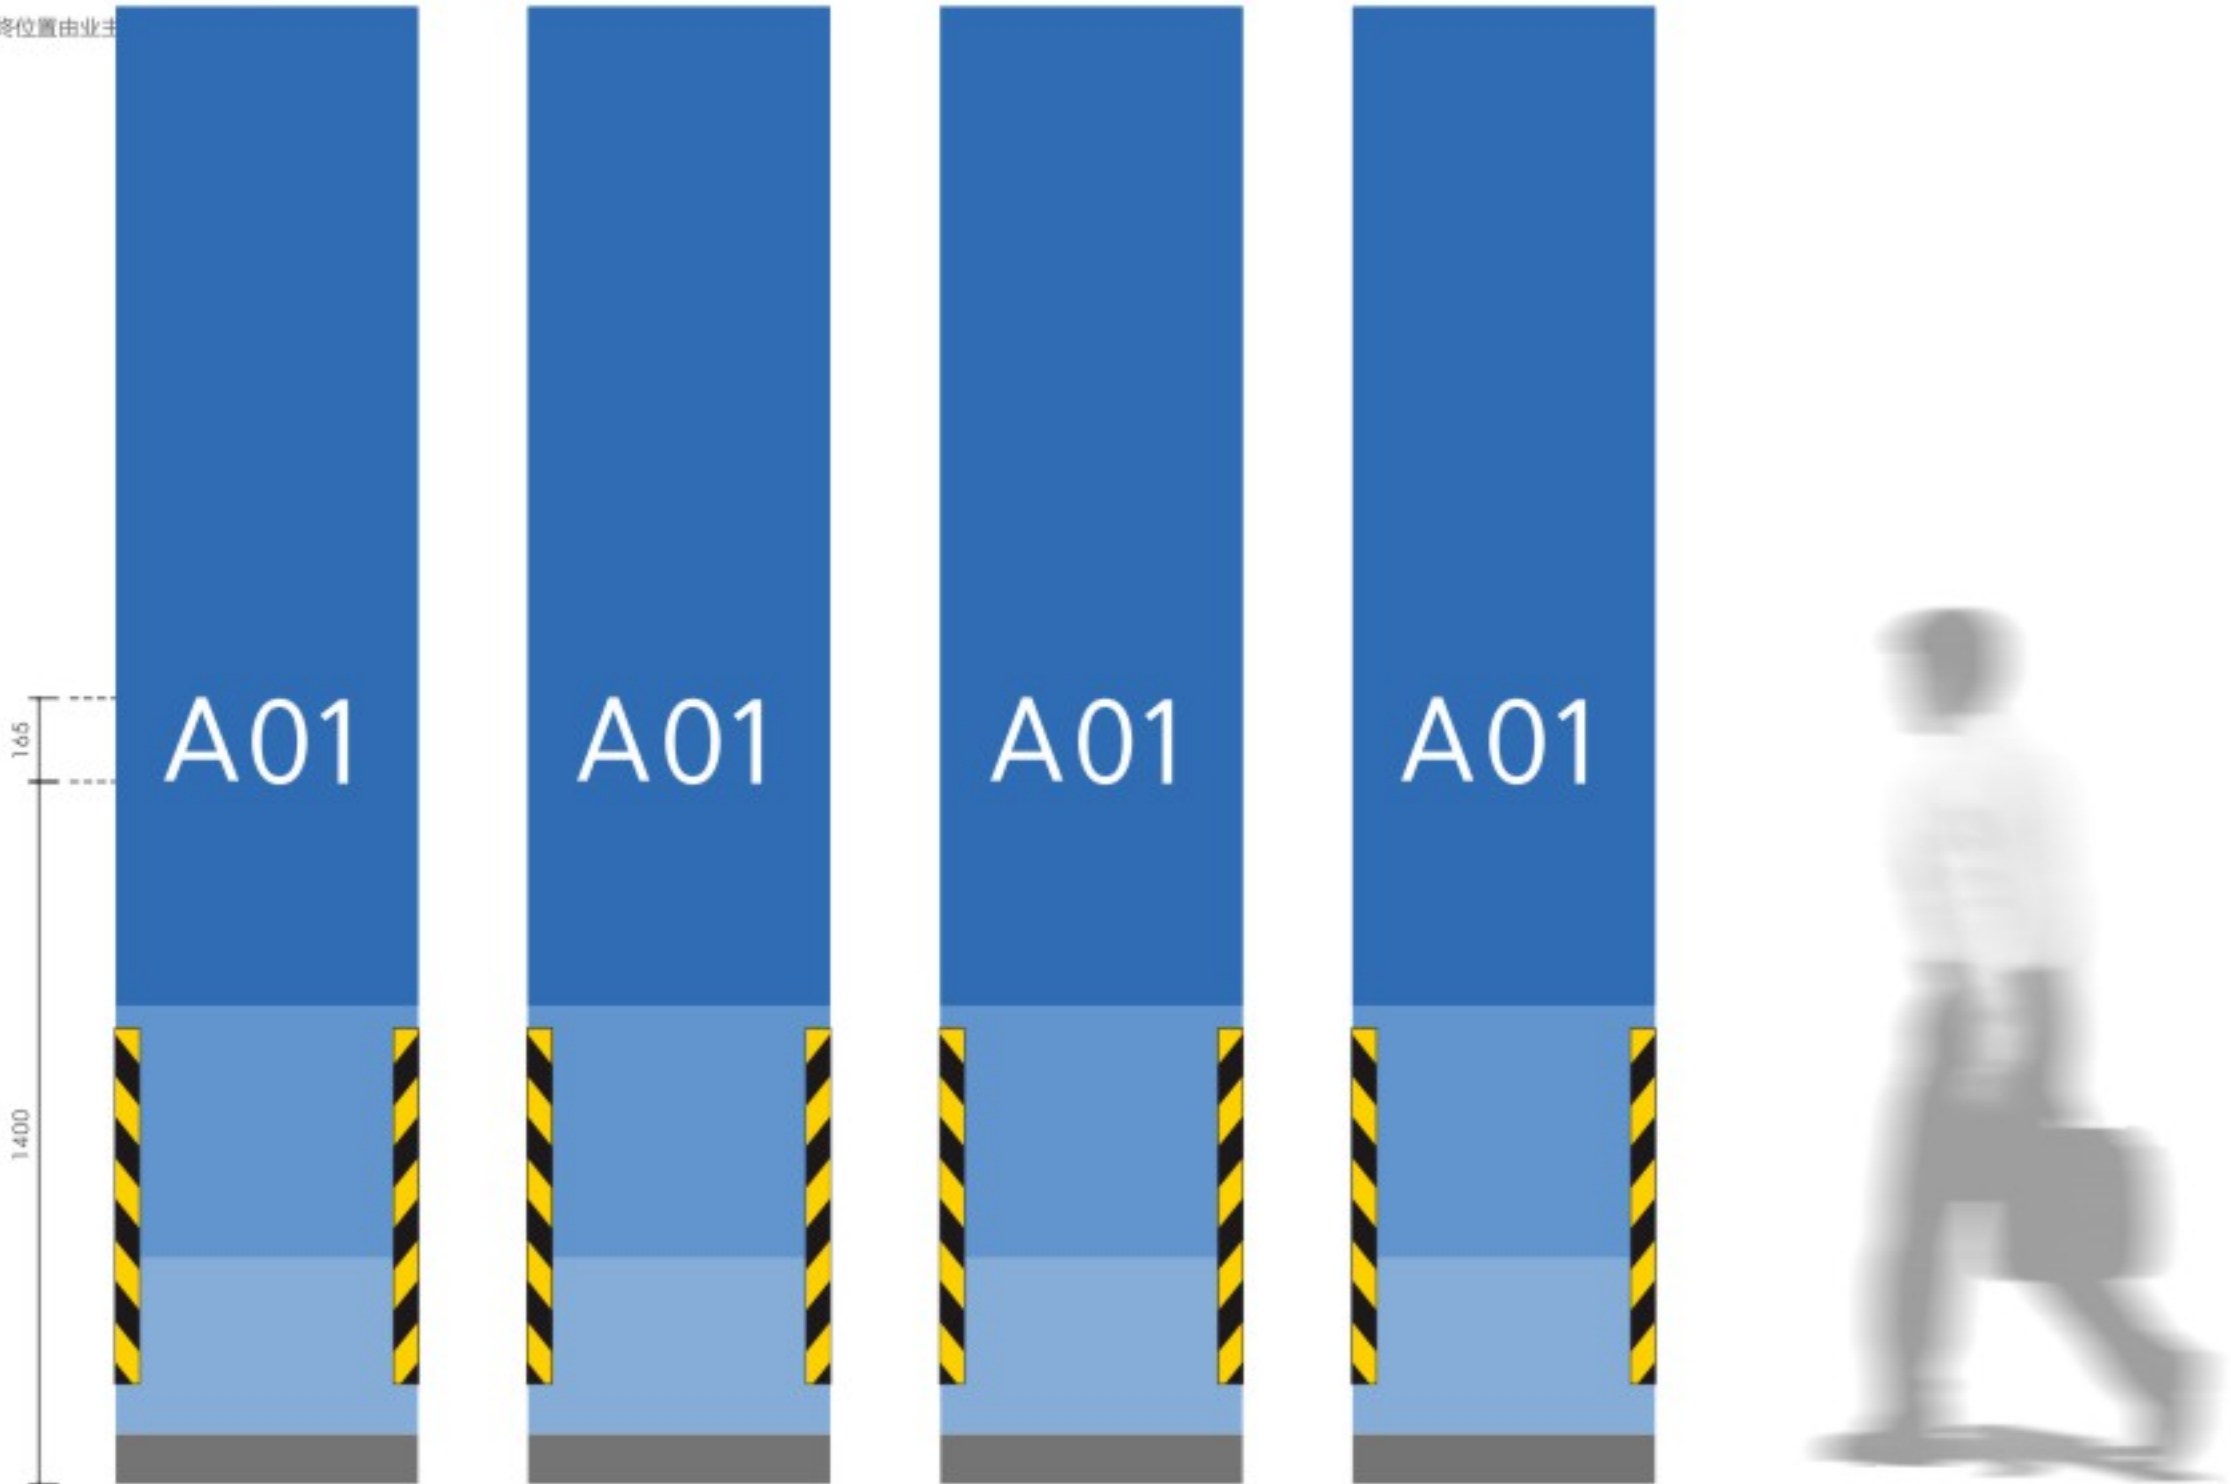

具体尺寸依现场情况而定
正立面-Elevation
1:15

项目 PROJECT	备注 NOTES	审核 CHECK	设计 DESIGN	日期 DATE	图纸名称 DRAWING TITLE	图纸编号 DRAWING NO.	艾峪設計 COPYRIGHT RESERVED
 	DESIGN INTENT ONLY. CONTRACTOR TO VERIFY ON-SITE. NOT FOR APPROVAL. 此图纸为施工指导图，请由专业施工单位现场核对。 ALL LOCATIONS/NOTES/QUANTITIES TO BE CONFIRMED ON SITE BY CONTRACTOR/DESIGN COORDINATOR. 所有标注位置/标注尺寸/数量均需在施工现场经监理单位确认。 ALL MEASUREMENTS TO BE CONFIRMED ON SITE BY CONTRACTOR. 所有尺寸/数量均需在施工现场经监理单位确认。			2023.06	车库柱面分区喷涂	DX-009	

备注：
具体尺寸及数量制作方需现场核对；
在加工制作前先确认所有现场工程的安装条件；
标识加工商负责标识的技术设计，包括与其他专业的交接协调；
标识加工商需依照图纸提供标识样板；
标识的最终位置由业主/设计师在标识安装前现场确认；

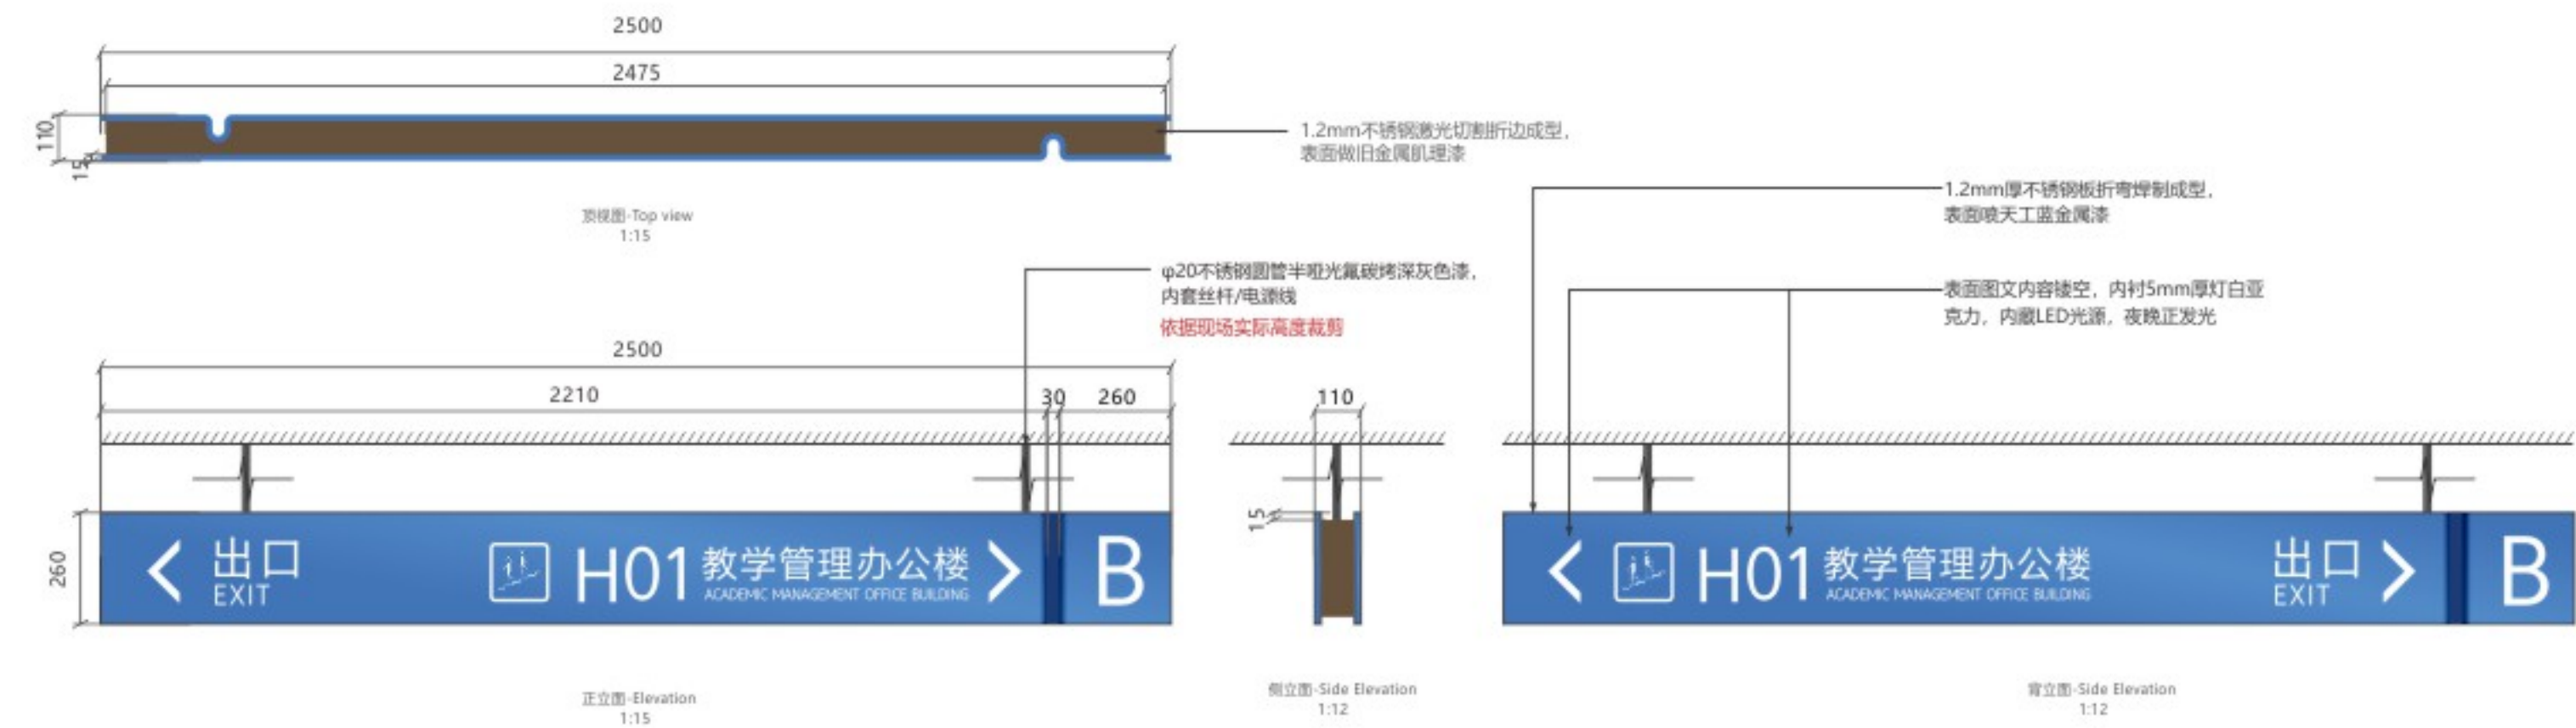

项目 PROJECT



备注 NOTES

DESIGN INTENT ONLY. CONTRACTOR TO VERIFY ALL DIMENSIONS AND CONDITIONS ON SITE BEFORE CONSTRUCTION.
此图仅为施工指导，请施工单位在施工前务必现场核实。
所有标注的尺寸均为理论尺寸，实际施工时请根据现场实际情况进行确认。
所有标注的尺寸均为理论尺寸，实际施工时请根据现场实际情况进行确认。

审核 CHECK

设计 DESIGN

日期 DATE

2023.06

图样名称 DRAWING TITLE


车行引导多项吊牌

图样编号 DRAWING NO.

DX-010

又略設計
COPYRIGHT RESERVED

标识的最终位置由业主/设计师在标识安装前现场确认;

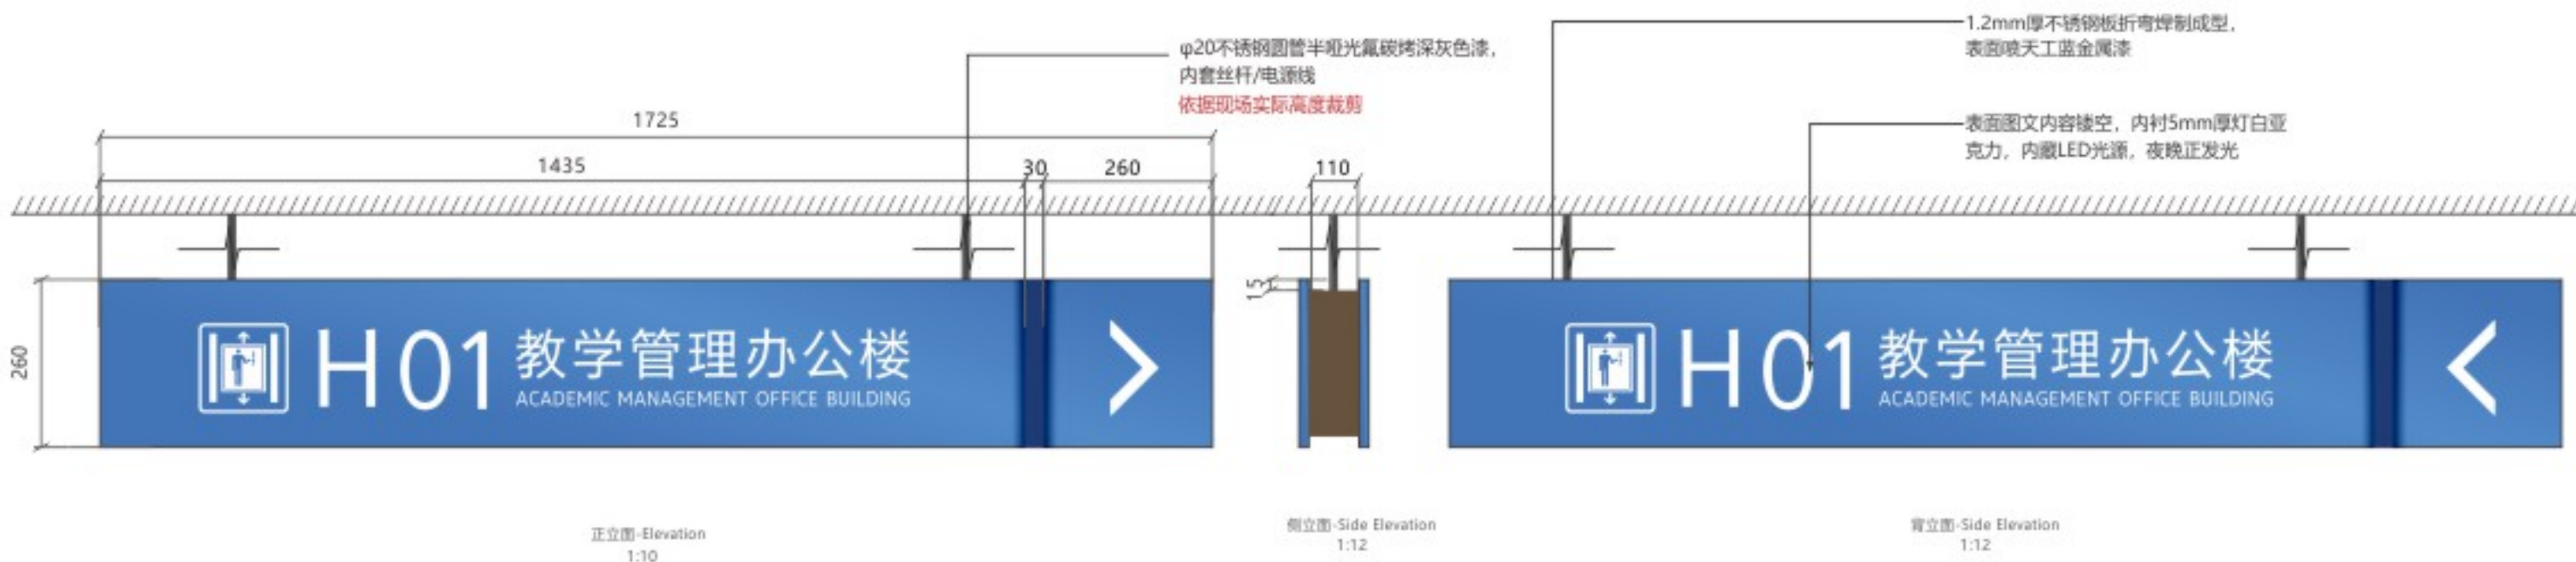

备注：
具体尺寸及数量制作方需现场核对；
在加工制作前先确认所有现场工程的安装条件；
标识加工商负责标识的技术设计，包括与其他专业的交接协调；
标识加工商需依照图纸提供标识样板；
标识的最终位置由业主/设计师在标识安装前现场确认；



正立面-Elevation
1:30

项目 PROJECT



备注 NOTES

DESIGN INTENT ONLY CONTRACTOR TO MAKE SHOP DRAWINGS FOR APPROVAL.
此图概为施工指导图，请由专业施工单位根据现场实际情况进行施工。
所有标注尺寸均应符合国家现行标准及设计规范要求。
所有标注尺寸均应符合国家现行标准及设计规范要求。

审核 CHECK

设计 DESIGN

日期 DATE

2023.06

图纸名称 DRAWING TITLE

电梯厅入口墙面喷涂

图纸编号 DRAWING NO.

DX-012

艾略設計
© COPYRIGHT RESERVED
0 0 0 0

备注：
具体尺寸及数量制作方需现场核对；
在加工制作前先确认所有现场工程的安装条件；
标识加工商负责标识的技术设计，包括与其他专业的交接协调；
标识加工商需依照图纸提供标识样板；
标识的最终位置由业主/设计师在标识安装前现场确认；



THANKS
谢谢

联系艾崎 CONTACT WE

T 13974896832/13974680850

E 85725839@qq.com

W www.iqea-design.com

A 长沙市岳麓区潇湘南路奥克斯城市之光 S4-709

Aux City Light S4-709, Xiaoxiang South Road, Yuelu District, Changsha

本文件为公司宣传资料文件，其相关外观、设计版权归湖南艾崎设计有限公司所有；
任何公司及个人未经我司许可，不得复制、传播、转交给第三方或擅自使用，否则我司将追究其法律责任。